


(令和 6 年度)

施設の配置図

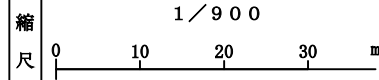

学校名

夢が丘小学校

調査番号

(都道府県)	(市町村)	(学校)	整理番号
1 3	2 1 2	1 8 3 9	2 5


2 5

凡 例


建 物

建物以外の工作物

- 門 正門・通用門
- 動物飼育舎
- 石油貯蔵庫
- R コンクリート
- 百葉箱
- 石 間知石積
- よ コンクリート擁壁
- フ フェンス
- 倉庫
- 受 受水槽
- キ キュービクル
- 吹 吹抜け渡廊下
- 鉄 鉄棒
- う 雲梯
- 登 登り棒
- ジ ジャンプ台
- バ バスケットゴール
- 砂 砂
- 災 防災倉庫

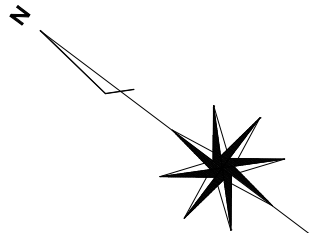

方 位

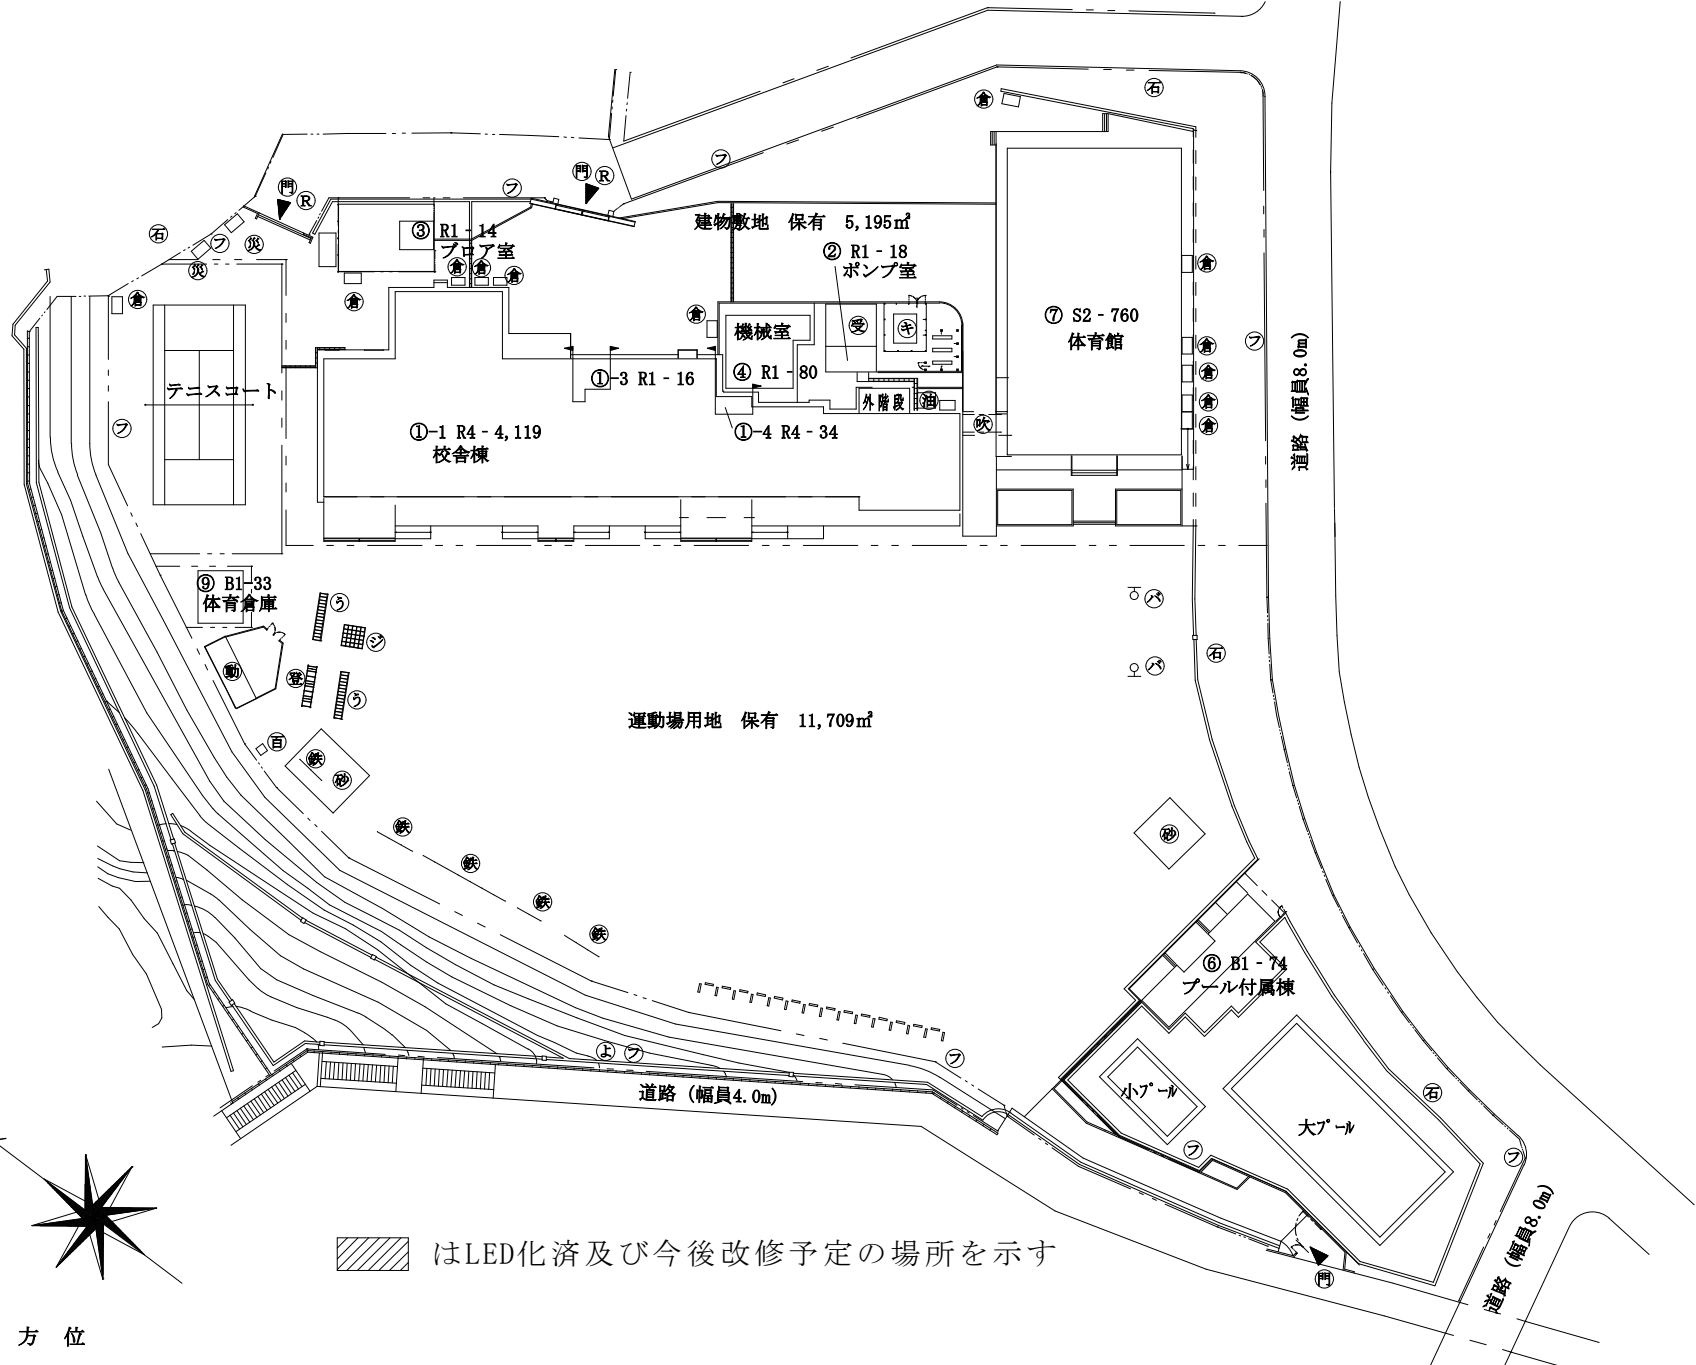

(令和 6 年度)

平面図

縮尺

1/400

0 10 m

学校名

夢が丘小学校

調査番号

(都道府県)

1 3

(市町村)



2 1 2



(学 校)

1 8 3 9

整理番号


2 5

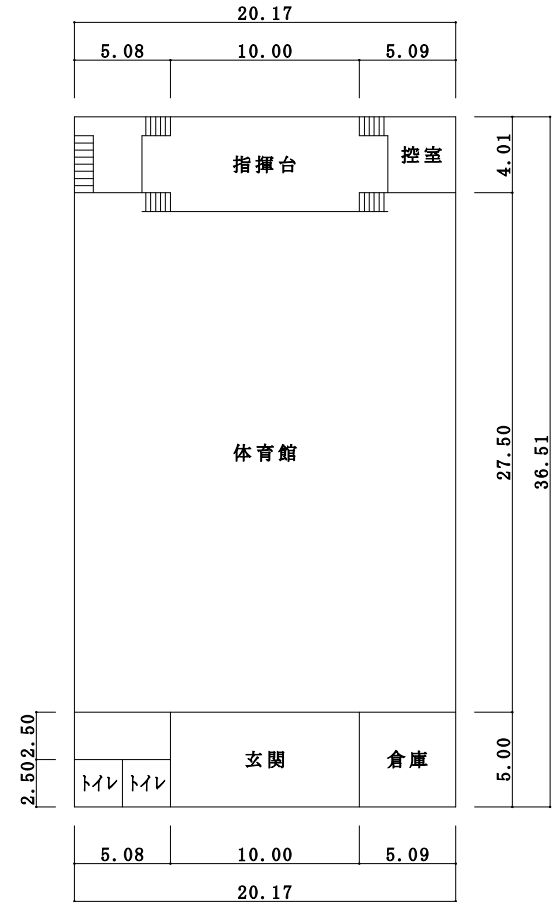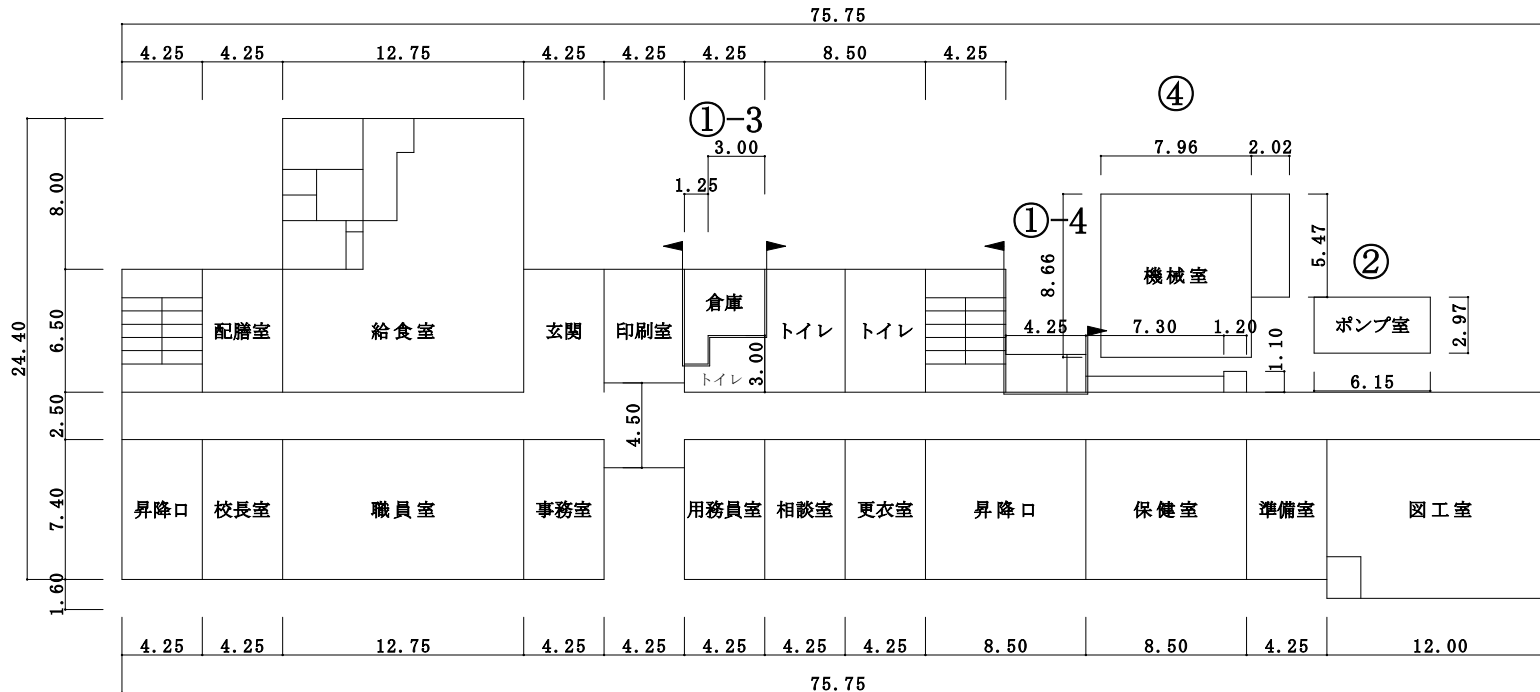

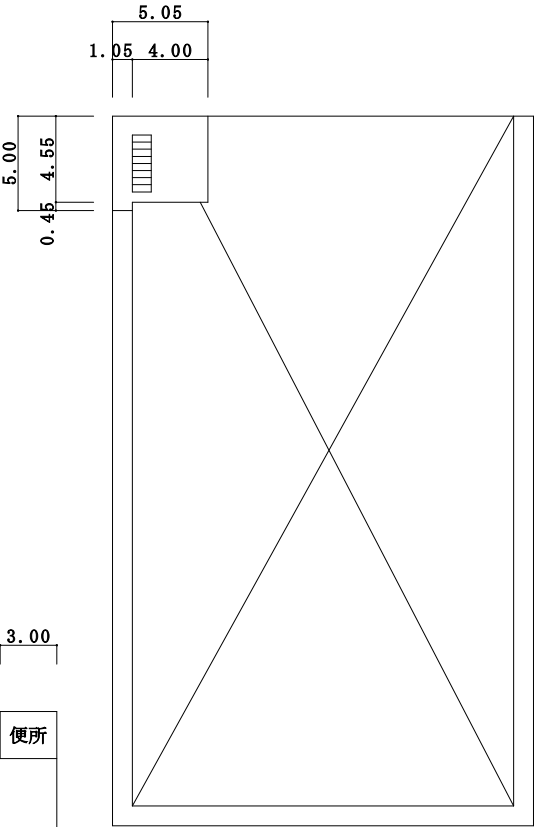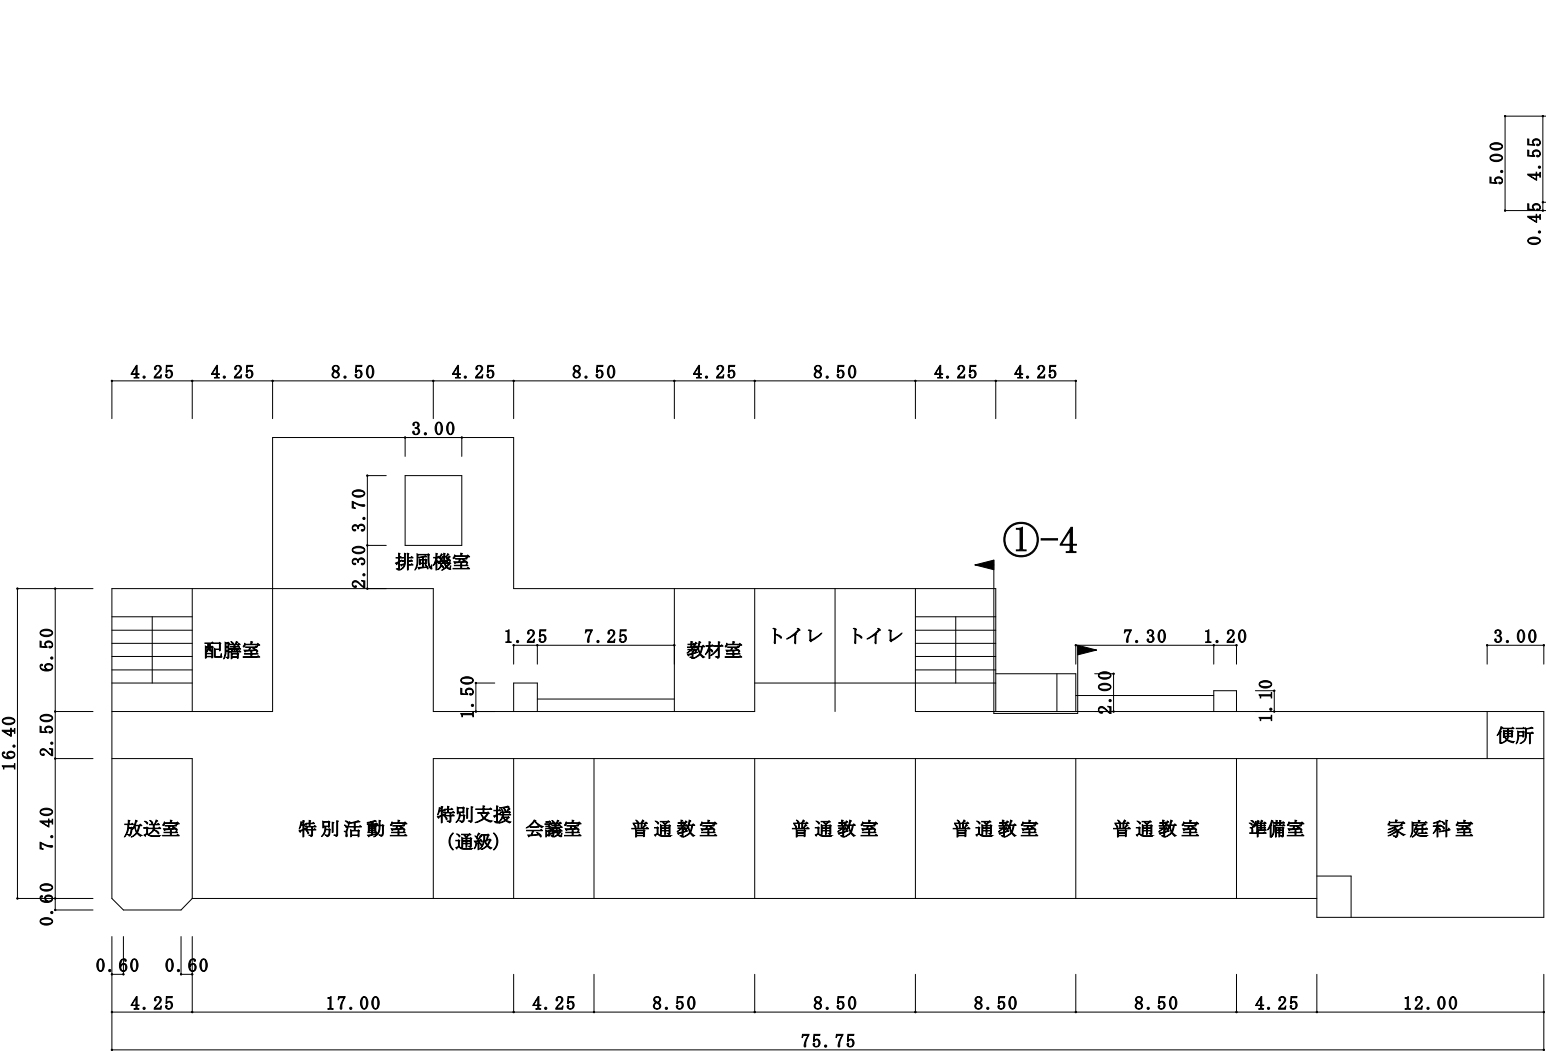


⑦体育館2階


2階平面図

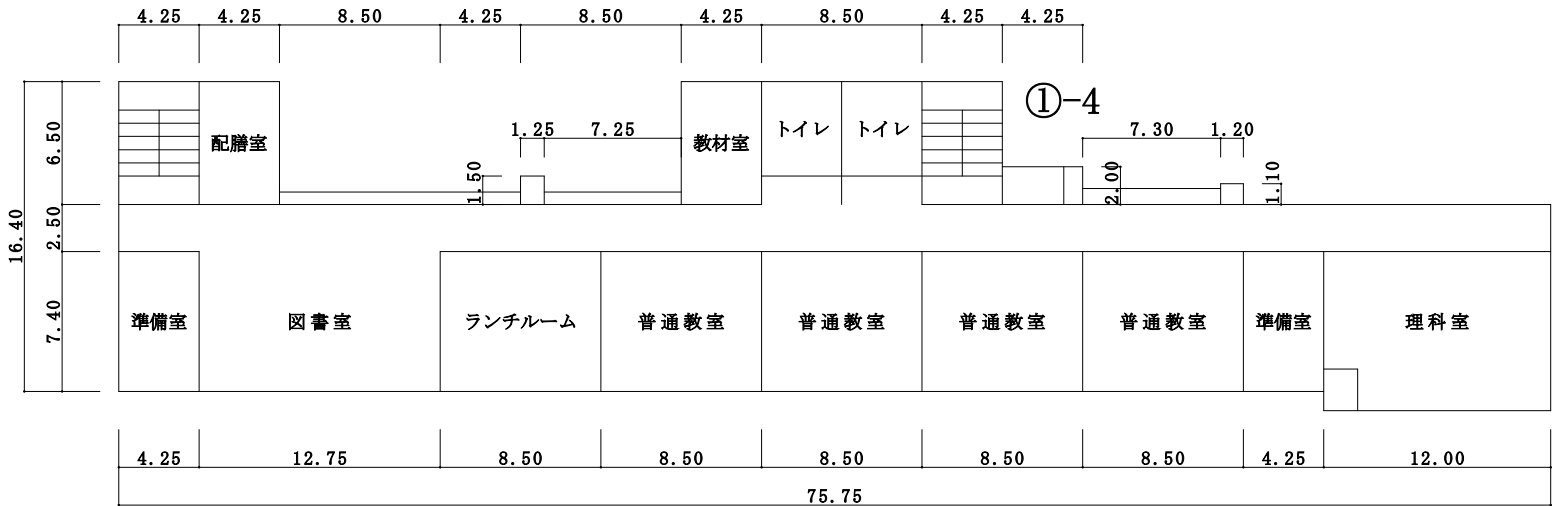


3階平面図

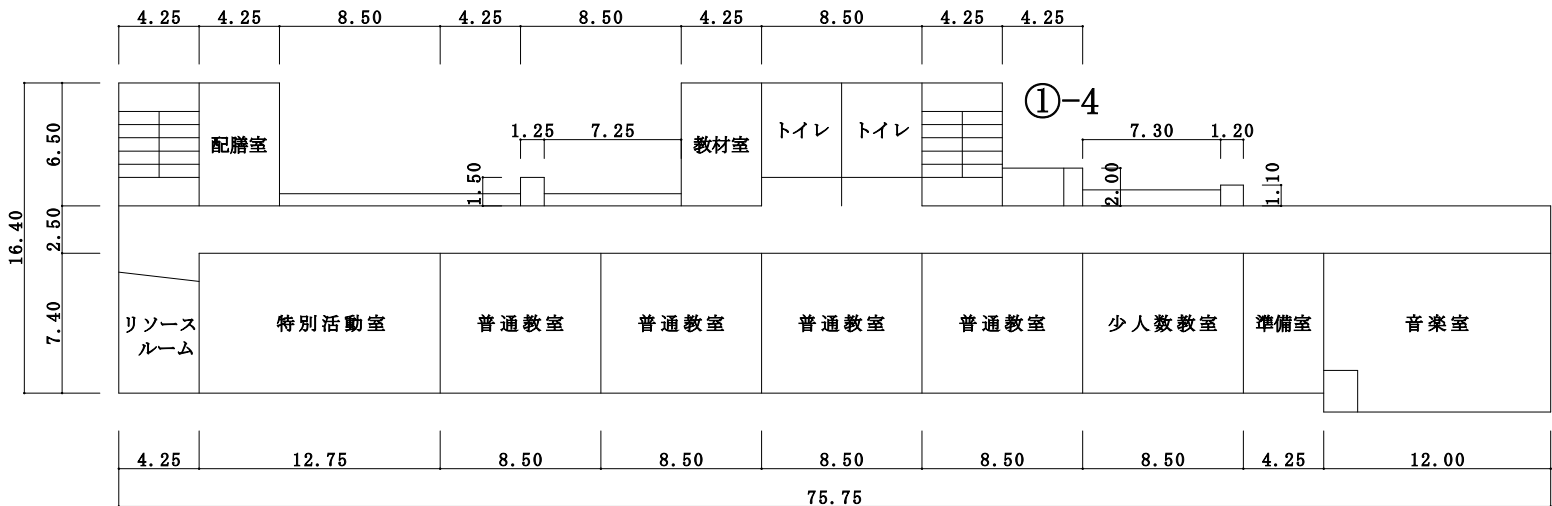


4階平面図

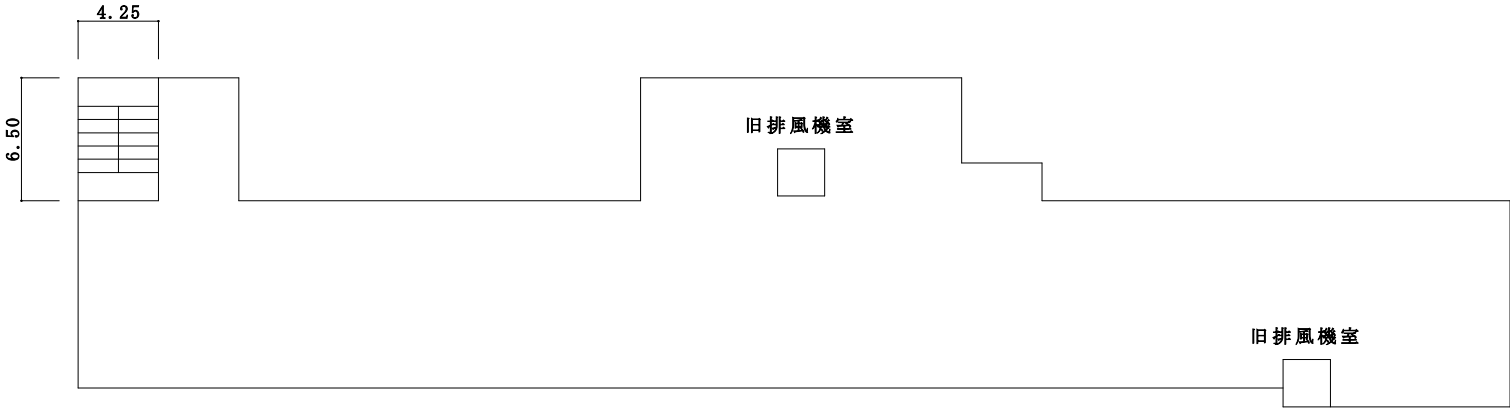


R階平面図

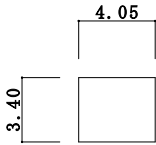

③ブローアー室

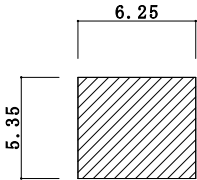

⑨体育倉庫

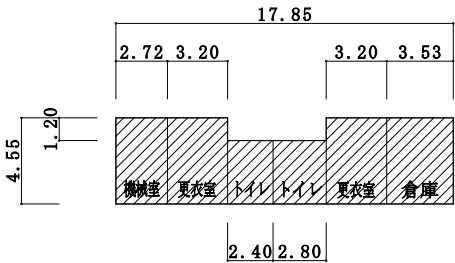

⑥プール付属棟

①-1	給食室	216㎡
①-4	機械室	34㎡
②	機械室	18㎡
③	機械室	14㎡
④	機械室	80㎡
⑥	プール付属室	74㎡