




凡	例
建物	④ 学校以外の建物
建物以外の工作物	① 正門・通用門 ② 倉庫 ③ 吹抜け渡り廊下 ④ ピオトープ ⑤ フェンス ⑥ ブロック ⑦ 防球ネット ⑧ バスケットゴール ⑨ 水路 ⑩ ハンドゴール ⑪ サッカーゴール ⑫ 池 ⑬ 災害時用備蓄倉庫

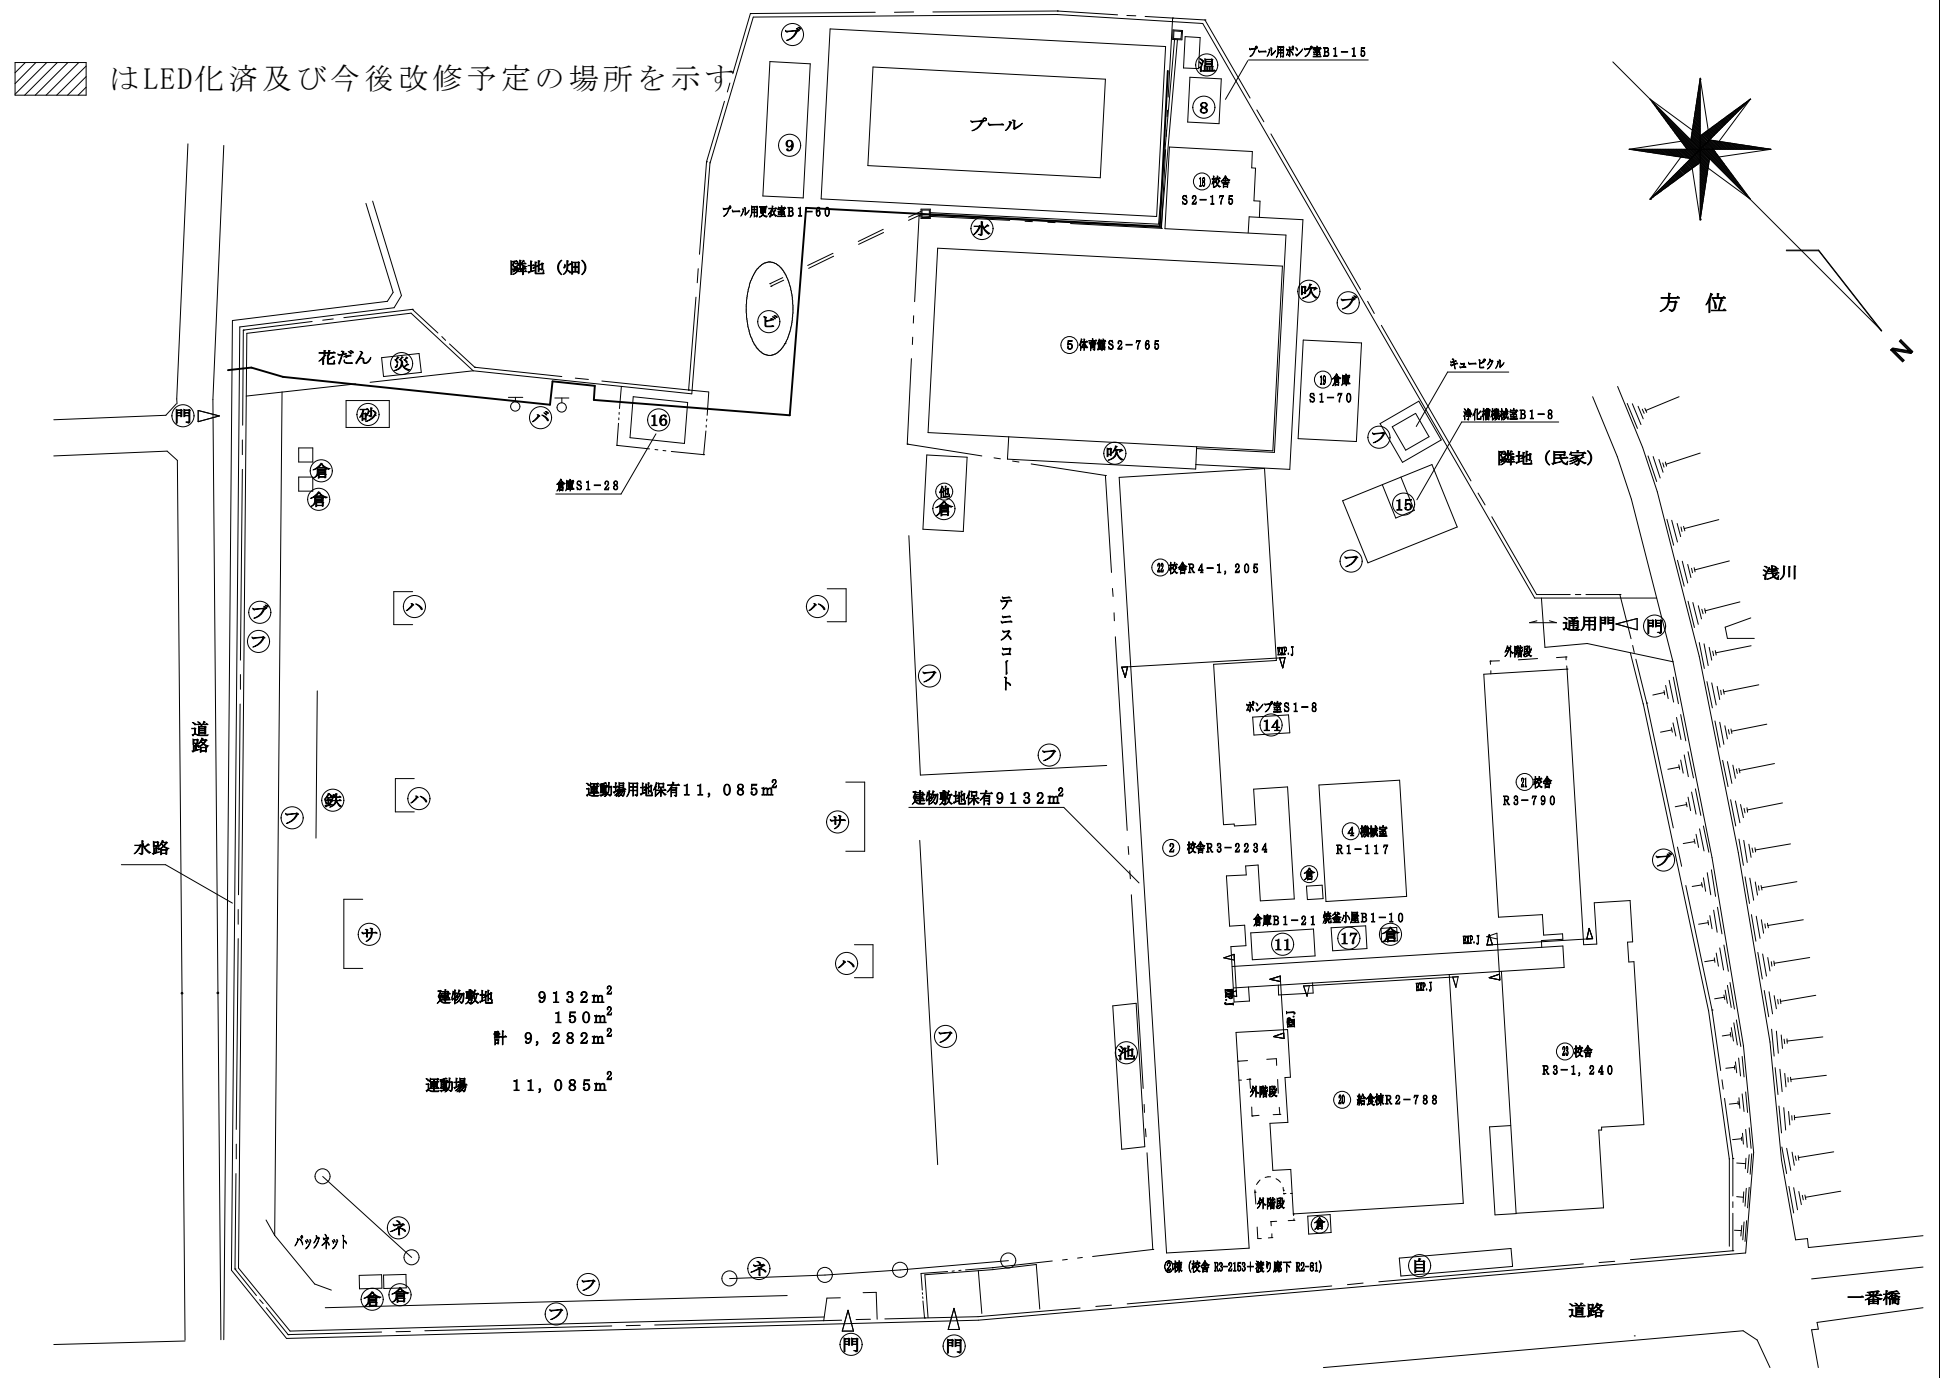

(令和 6 年度)


平 面 図	縮 尺		学 校 名	七生中学校	調 査 番 号	(都道府県)		(市町村)			(学 校)				整 理 番 号	2 8
						1	3	2	1	2	4	2	2	3		

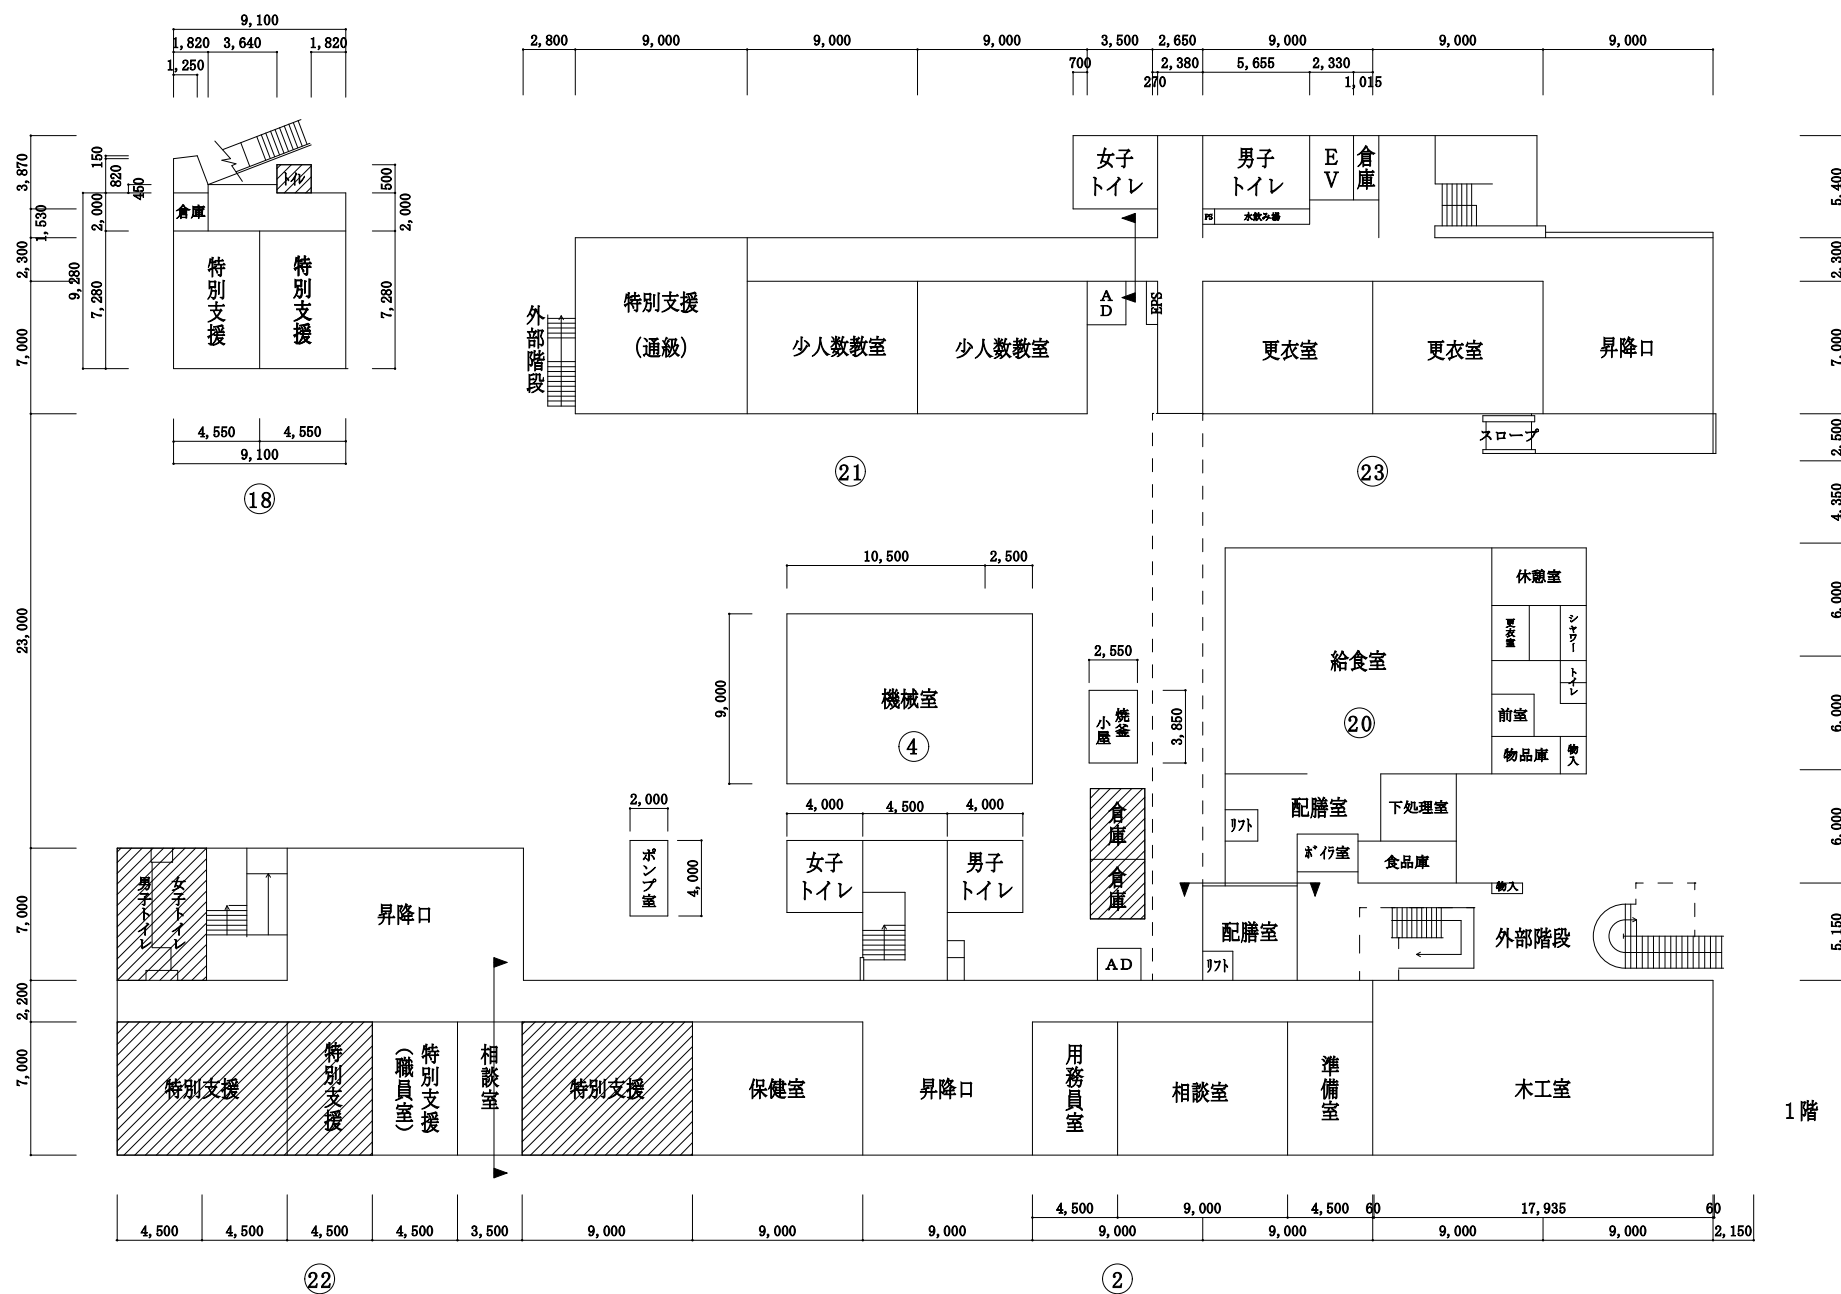

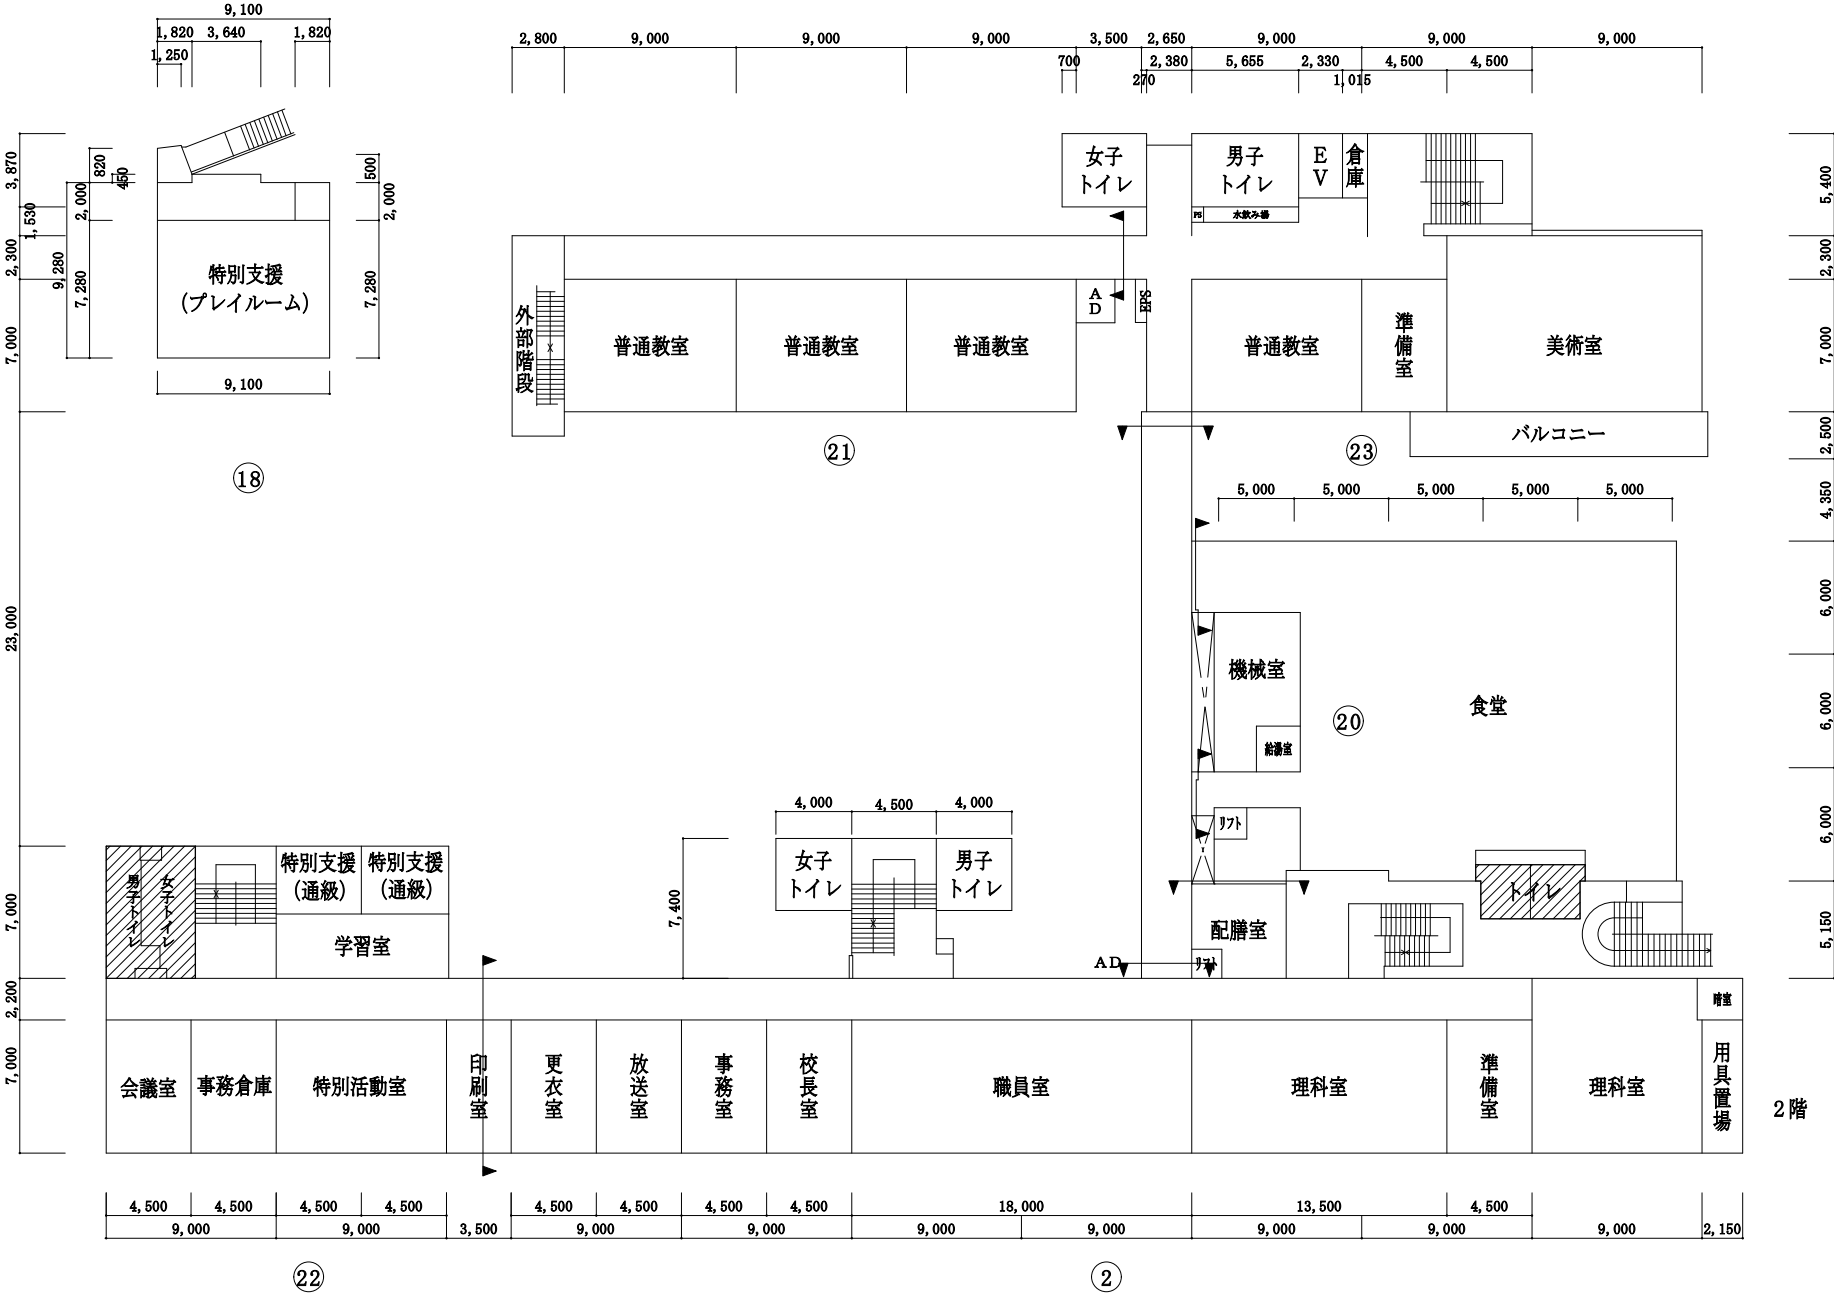


(令和 6 年度)






平面図	縮尺	1 / 4 0 0 0 10 m	学校名	七生中学校	調査番号	(都道府県)		(市町村)			(学 校)				整理番号	2 8
						1	3	2	1	2	4	2	2	3		

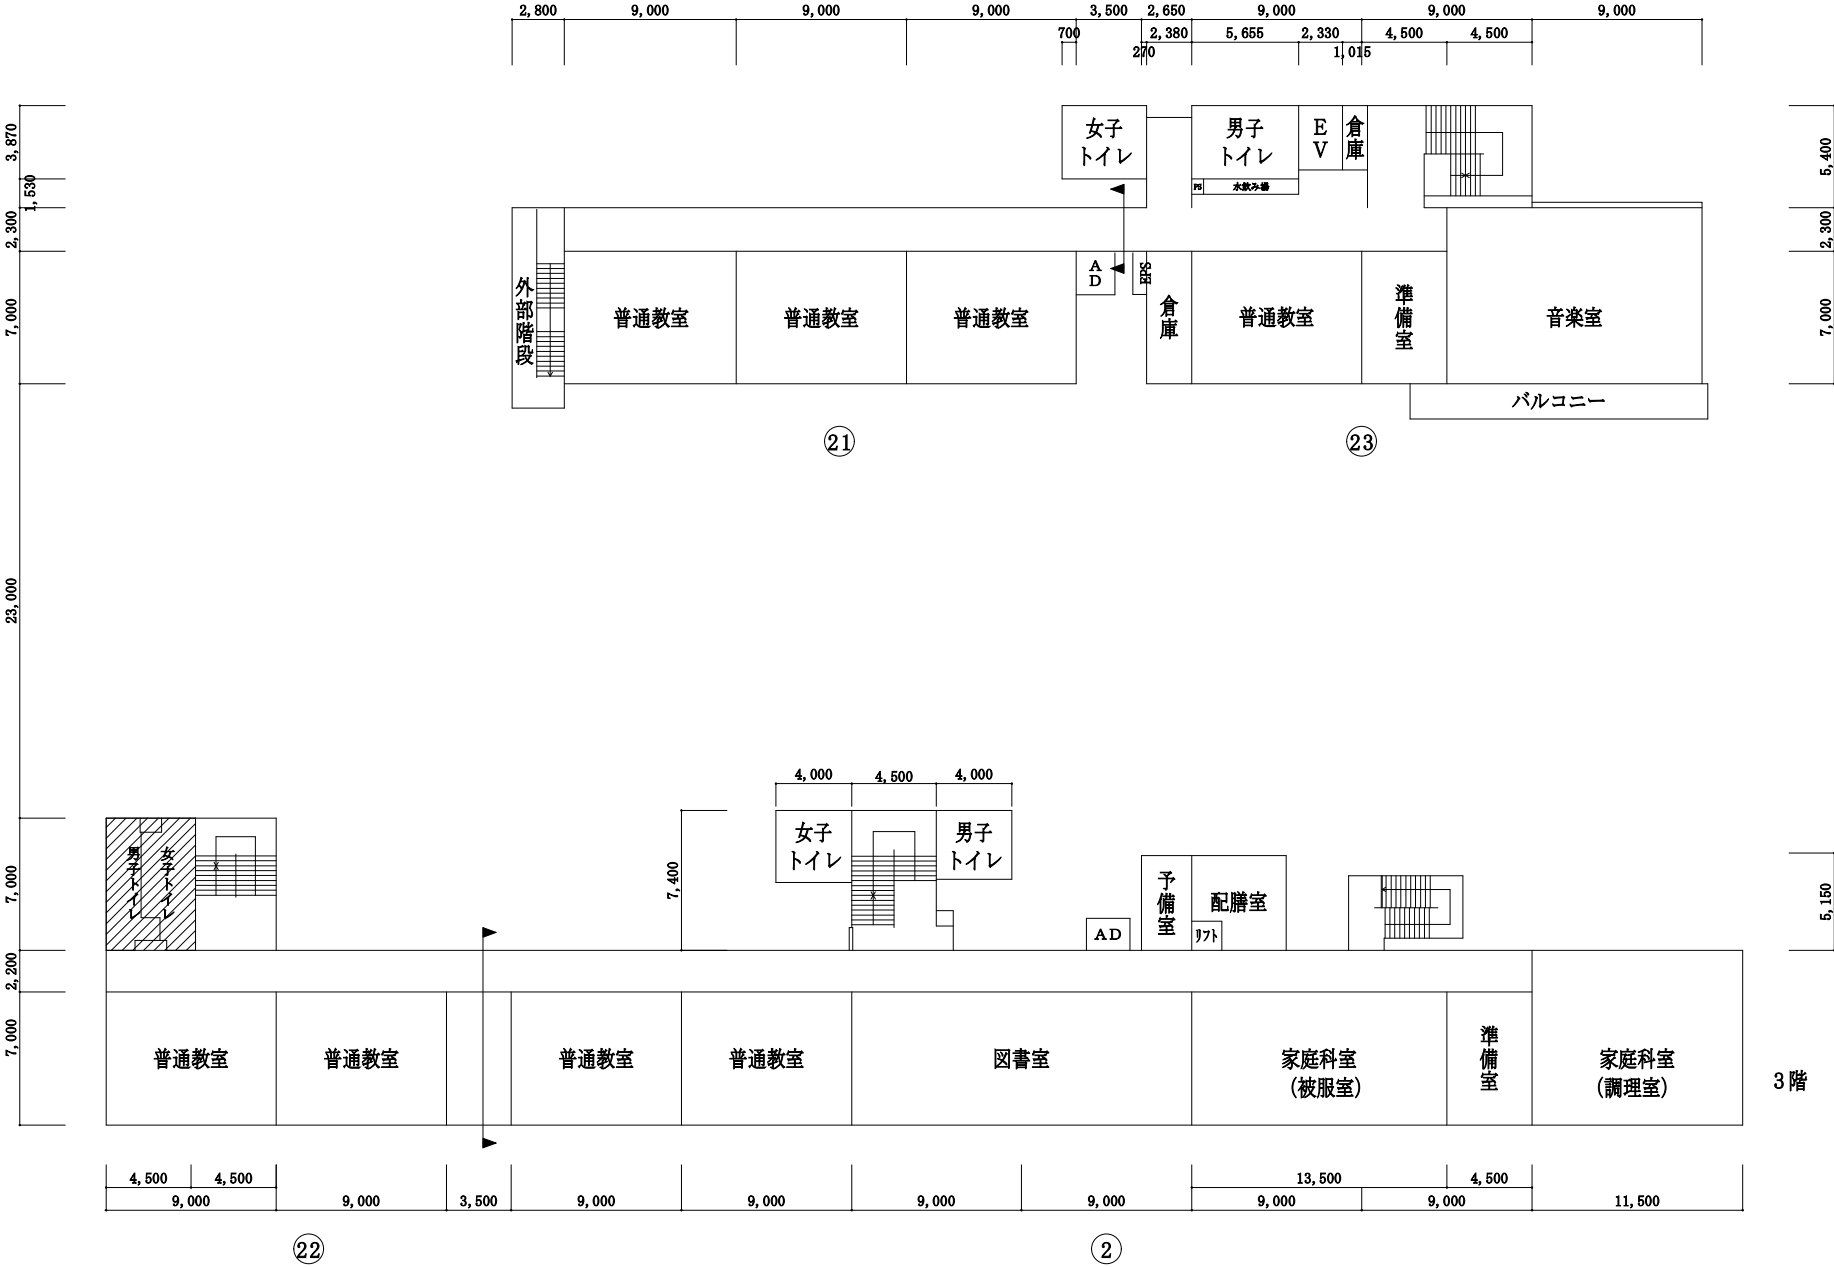

(令和 6 年度)

平 面 図	縮 尺	1 / 4 0 0	学 校 名	七 生 中 学 校	調 査 番 号	(都道府県)		(市町村)			(学 校)				整 理 番 号	2 8
						1	3	2	1	2	4	2	2	3		

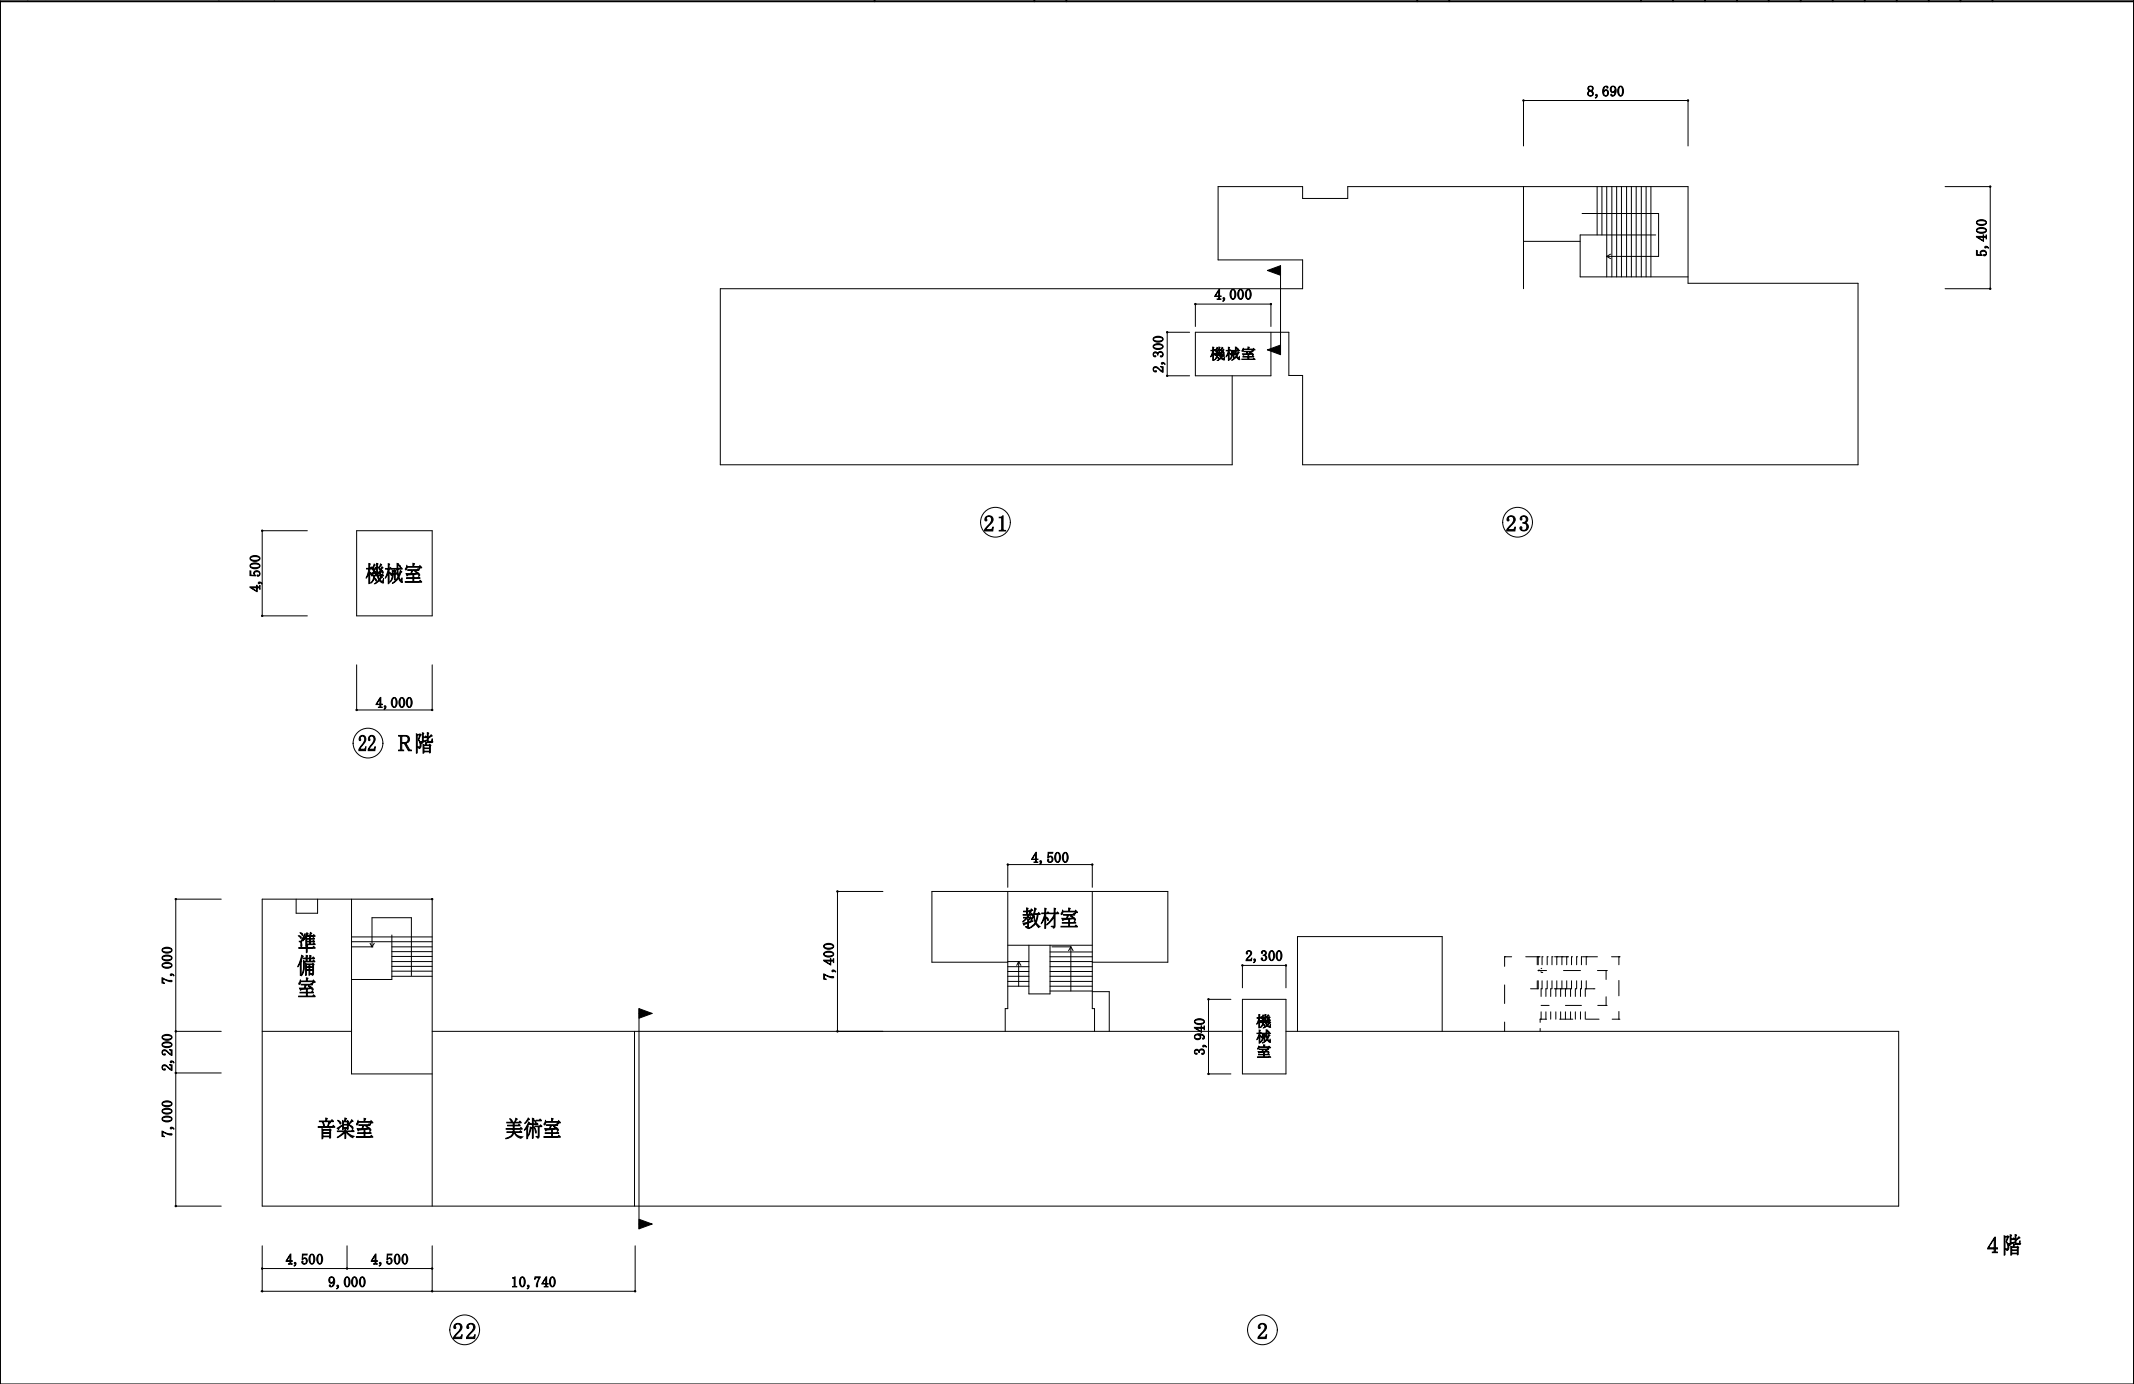

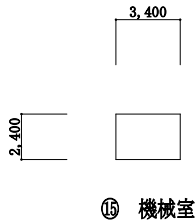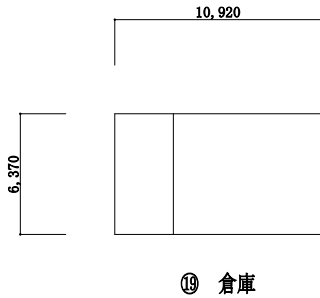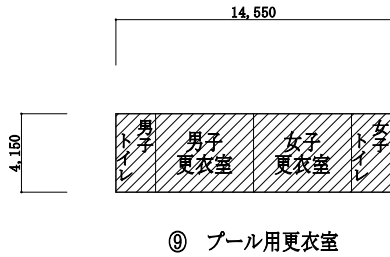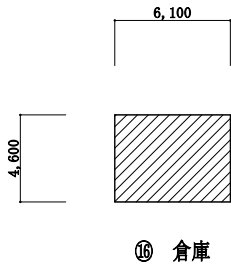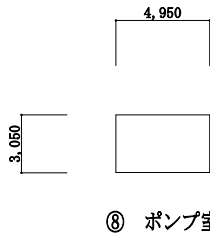

- | | | |
|---|--------|----------------------|
| ② | 機械室 | 3 7 m ² |
| ④ | 機械室 | 1 1 7 m ² |
| ⑧ | プール付属室 | 1 5 m ² |
| ⑨ | プール付属室 | 6 0 m ² |
| ⑮ | 機械室 | 8 m ² |
| ⑳ | 給食室 | 2 9 9 m ² |
| ㉑ | 専用食堂 | 3 5 5 m ² |
| ㉒ | 機械室 | 3 4 m ² |
| ㉓ | 機械室 | 1 4 m ² |
| ㉔ | 機械室 | 2 0 m ² |

