



(令和 6 年度)


施設の配置図	縮尺	1 / 1 2 0 0					学 校 名	三沢中学校	調 査 番 号	(都道府県)		(市町村)			(学 校)				整 理 番 号	3 1
		0	10	20	30	40				m	1	3	2	1	2	4	2	2		

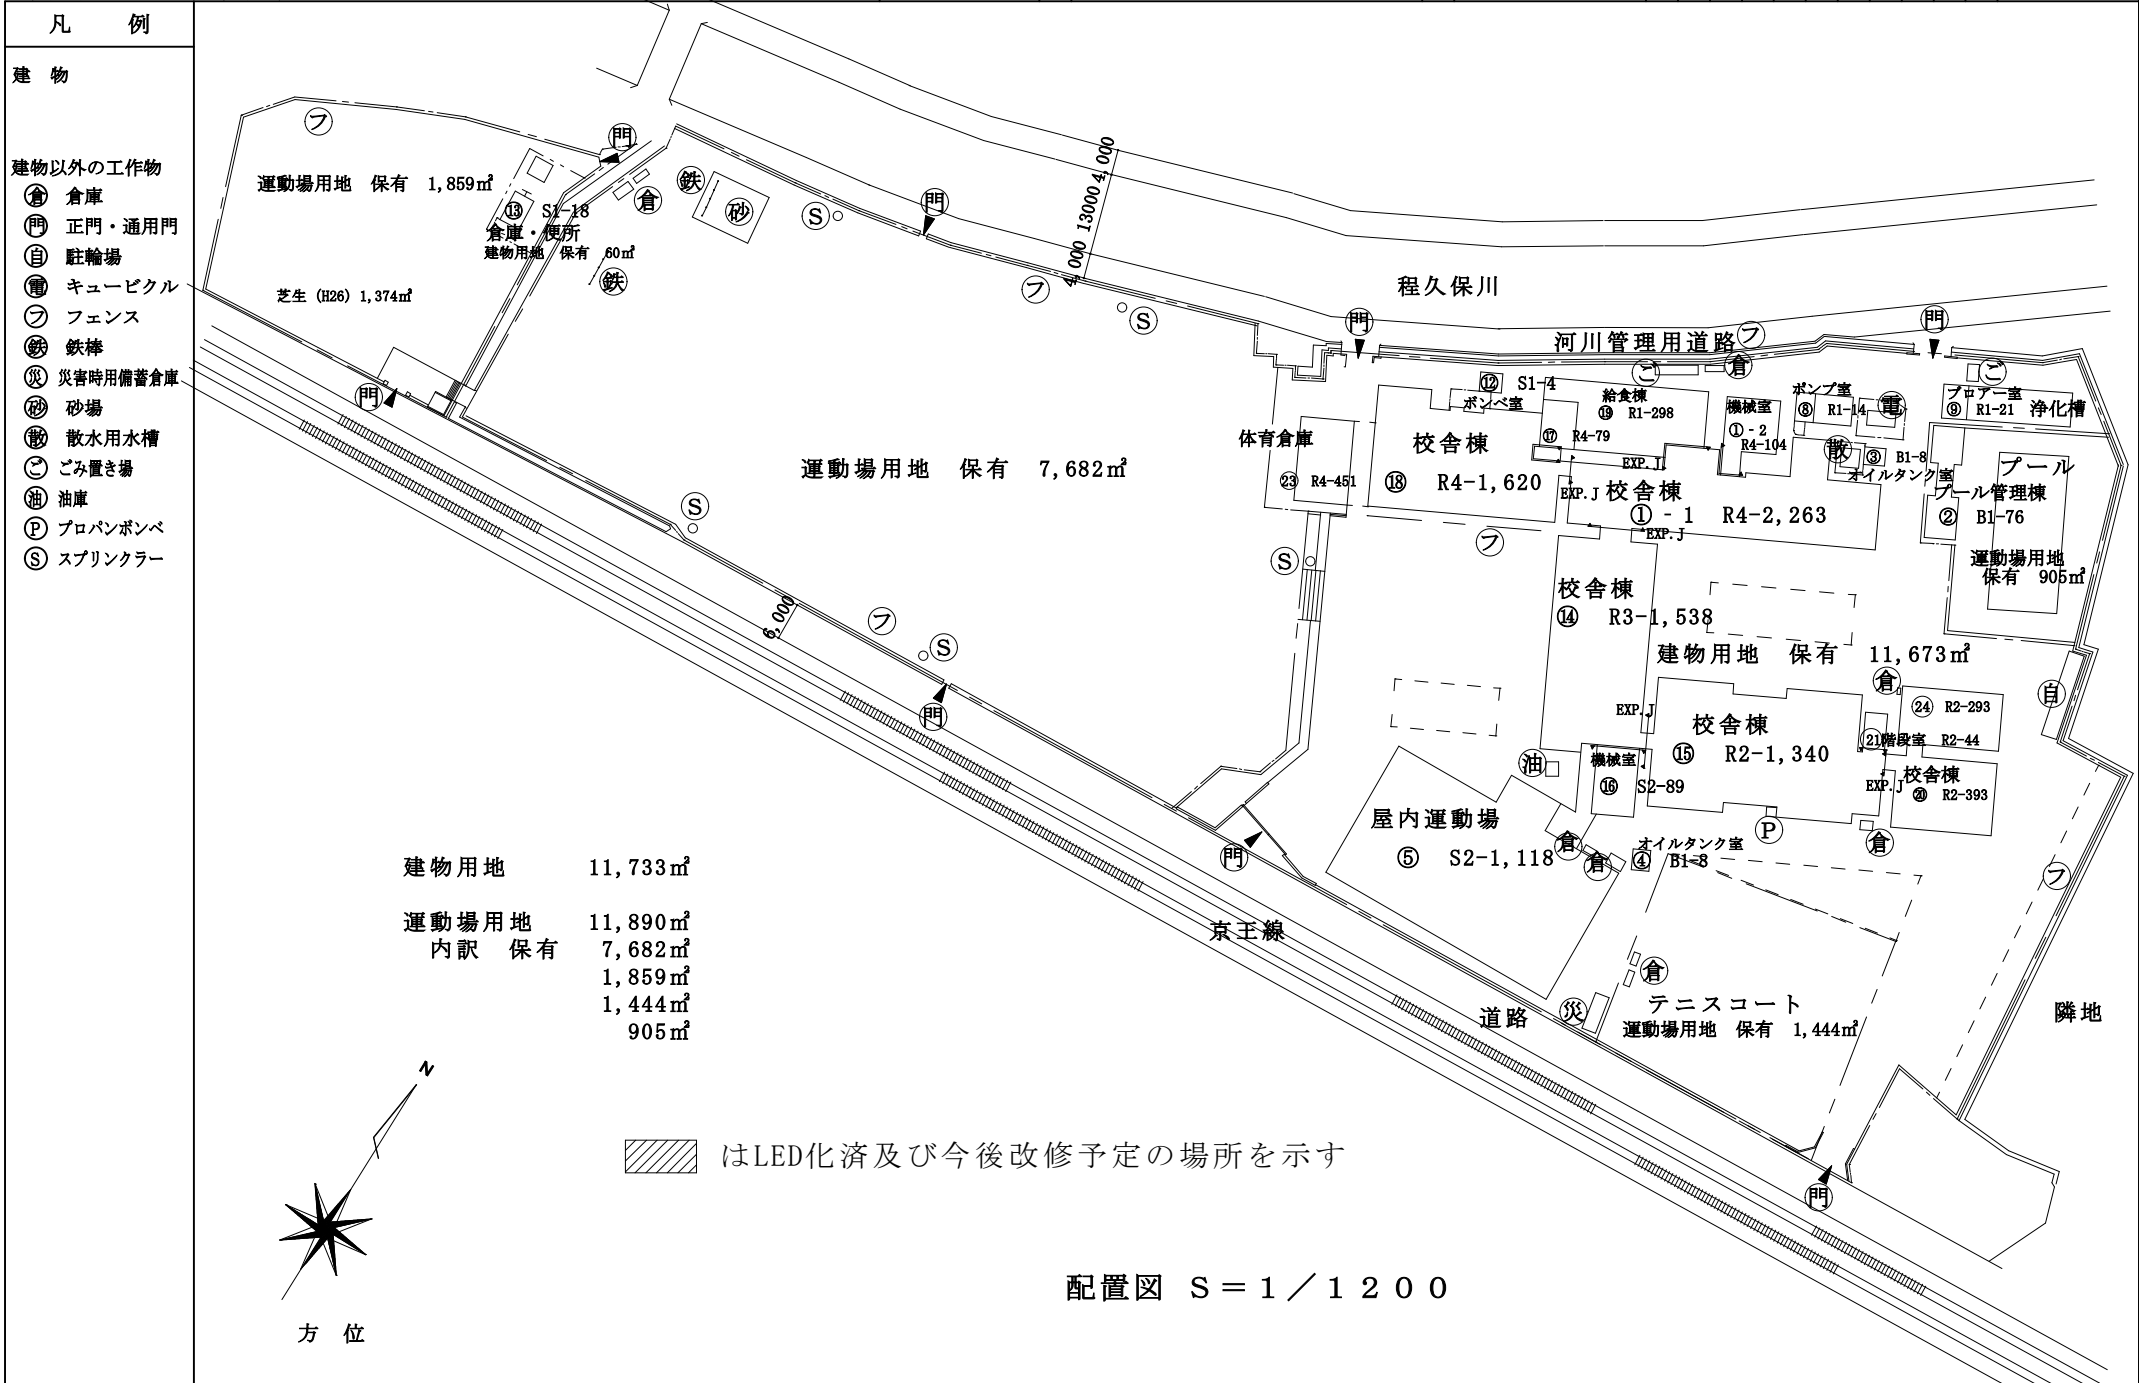

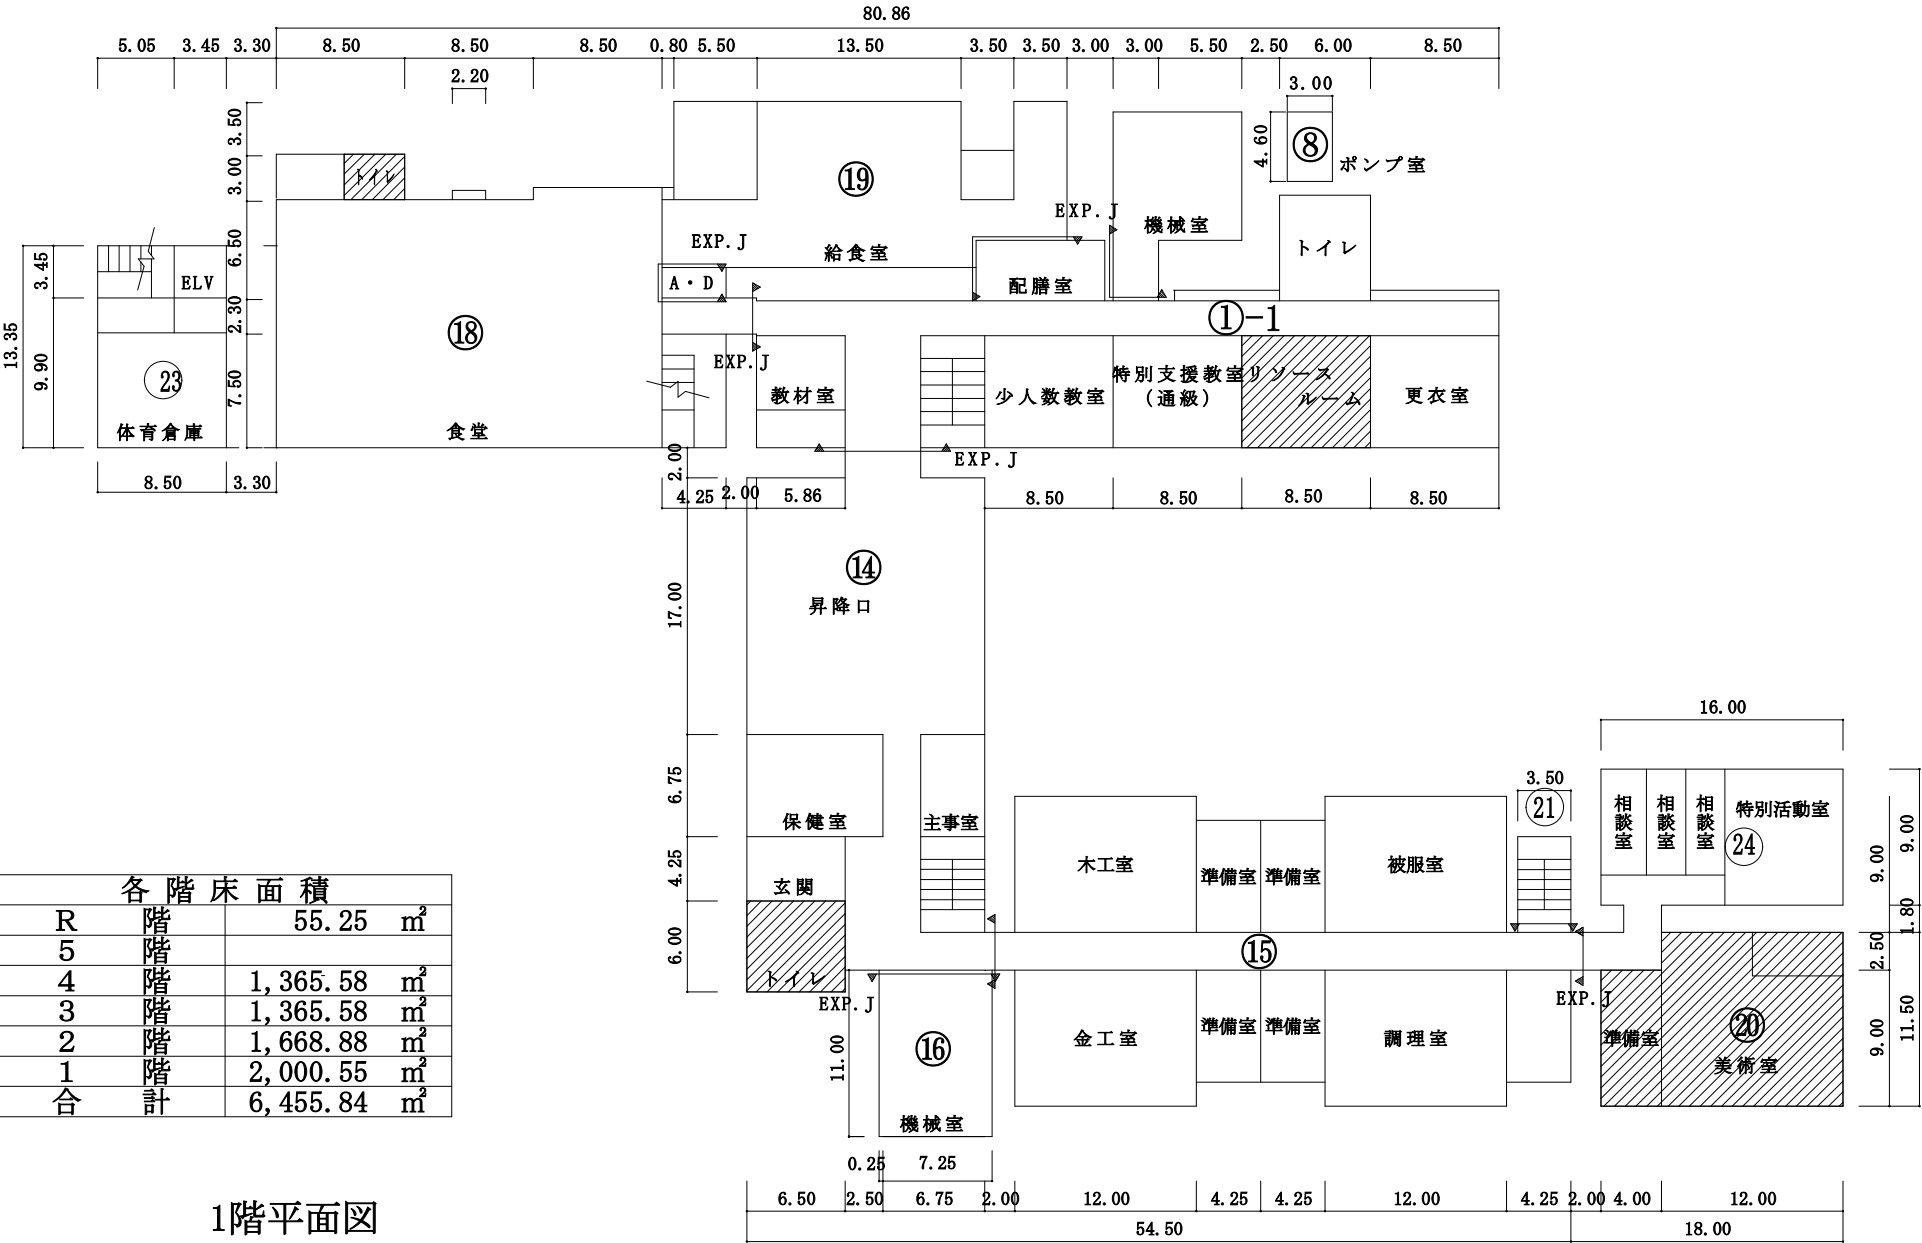


(令和 6 年度)

平面図	縮尺	1/500 0 10 20m	学校名	三沢中学校	調査番号	(都道府県)		(市町村)			(学 校)				整理番号	3 1
						1	3	2	1	2	4	2	2	6		

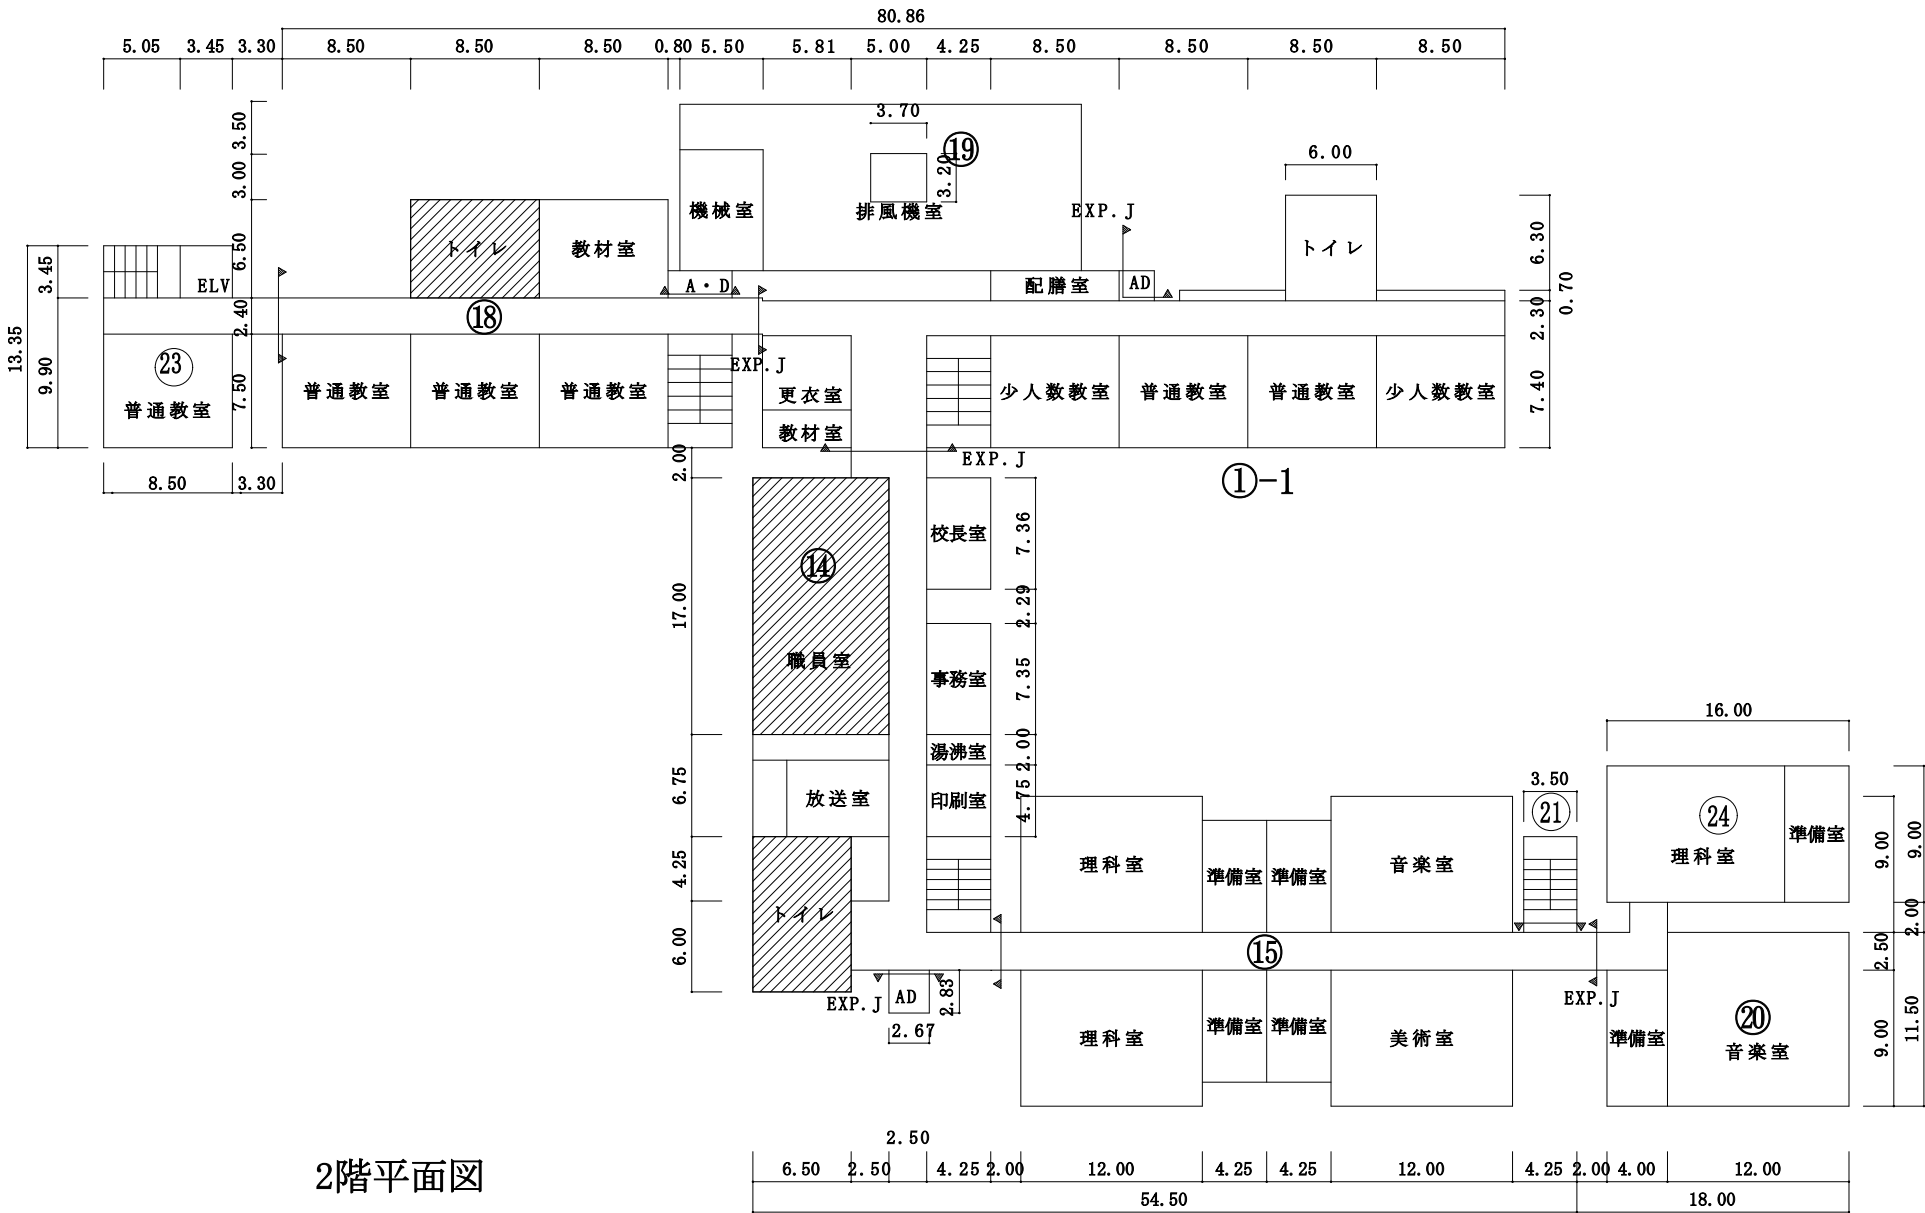






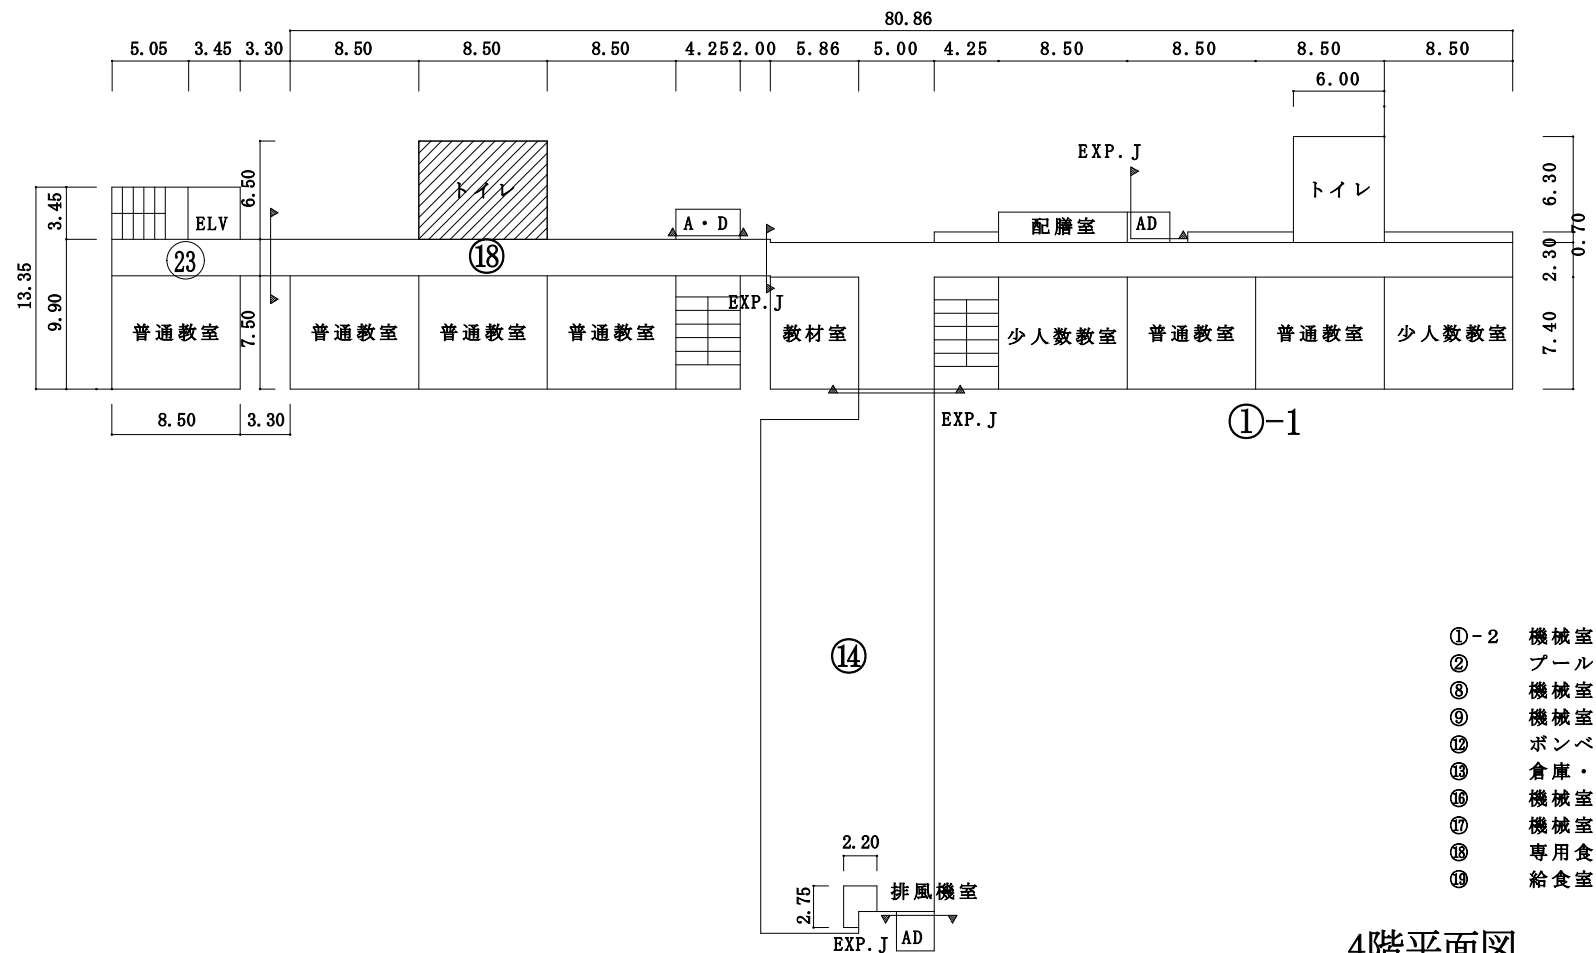


①-2	機械室	1 0 4 m <sup>2</sup>
②	プール付属室	7 6 m <sup>2</sup>
⑧	機械室	1 4 m <sup>2</sup>
⑨	機械室	2 1 m <sup>2</sup>
⑫	ポンベ室	4 m <sup>2</sup>
⑮	倉庫・便所	1 8 m <sup>2</sup>
⑯	機械室	8 9 m <sup>2</sup>
⑰	機械室	7 9 m <sup>2</sup>
⑱	専用食堂	4 2 5 m <sup>2</sup>
⑲	給食堂	2 9 3 m <sup>2</sup>


4階平面図

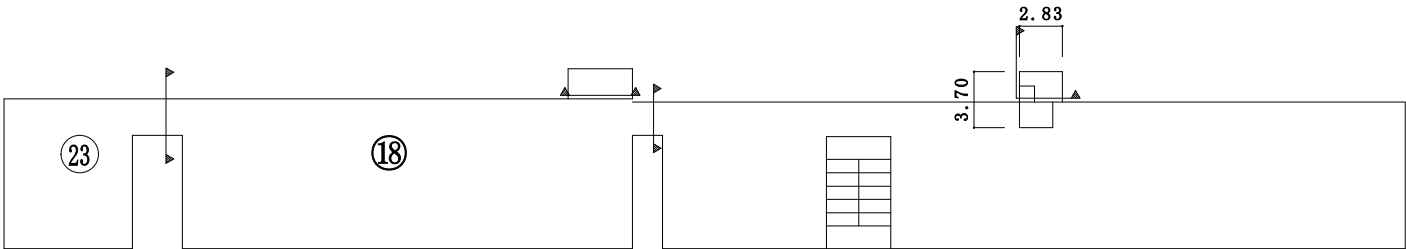


①-1 R階平面図

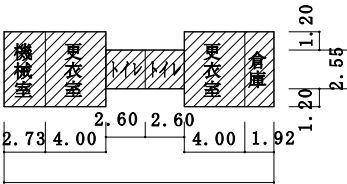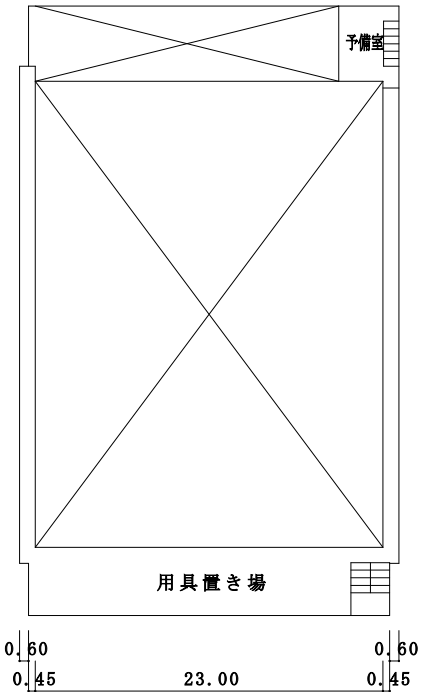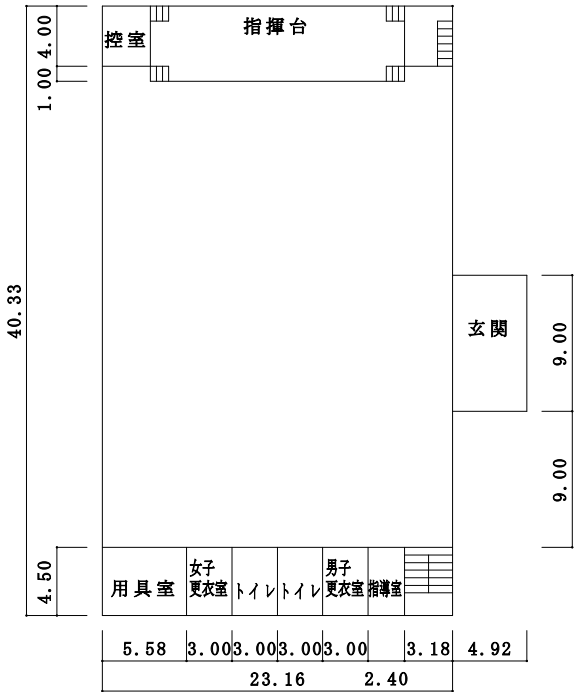

②プール管理棟

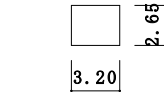


③オイルタンク室

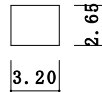


④オイルタンク室



⑫ボンベ室

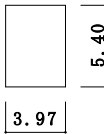

⑨ブローア室

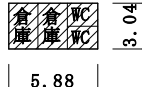

⑬倉庫・便所