
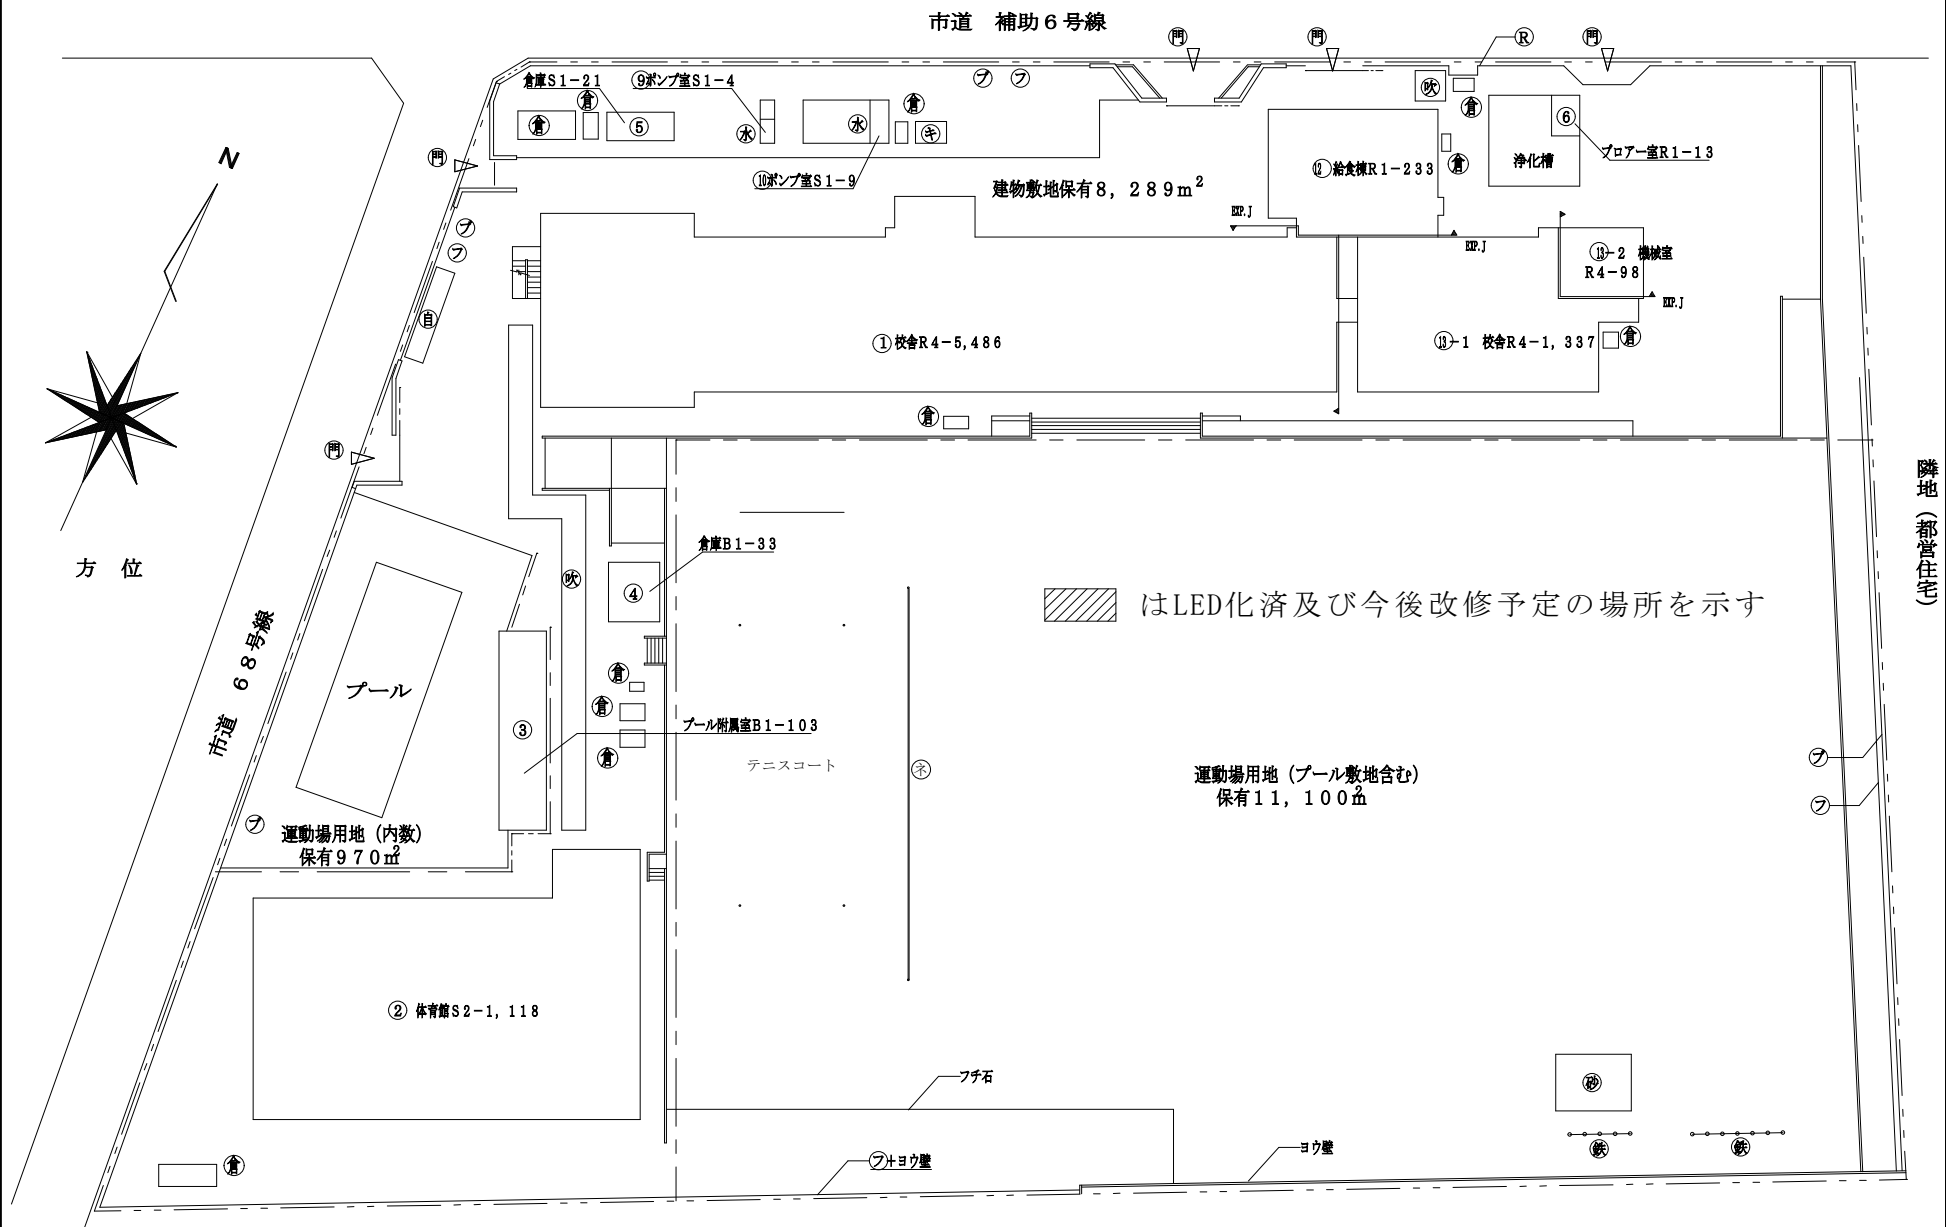


(令和 6 年度)


| | | | | | | | | | | | | | | | | |
|--------|----|---|-----|--------|------|--------|---|-------|---|---|-------|---|---|---|------|-----|
| 施設の配置図 | 縮尺 | <div>1 / 8 0 0</div> <div><div>0</div><div>10</div><div>20</div><div>30</div><div>m</div></div> | 学校名 | 大坂上中学校 | 調査番号 | (都道府県) | | (市町村) | | | (学 校) | | | | 整理番号 | 3 2 |
| | | | | | | 1 | 3 | 2 | 1 | 2 | 4 | 2 | 2 | 7 | | |

- 凡 例
- 建 物
- 建物以外の工作物
- 門 正門・通用門
 - ㊦ ブロック壁
 - ㊧ フェンス
 - 水 受水槽
 - ㊨ キュービクル
 - 自 自転車置き場
 - 吹 吹き抜け通路
 - 鉄 鉄棒
 - 砂 砂場
 - 倉 倉庫
 - ⊕ ネットフェンス

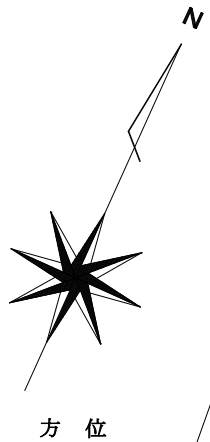

(令和 6 年度)


| | | | | | | | | | | | | | | | | |
|-----|----|-------|-----|--------|------|--------|---|-------|---|---|-------|---|---|---|------|-----|
| 平面図 | 縮尺 | 1/500 | 学校名 | 大坂上中学校 | 調査番号 | (都道府県) | | (市町村) | | | (学 校) | | | | 整理番号 | 3 2 |
| | | | | | | 1 | 3 | 2 | 1 | 2 | 4 | 2 | 2 | 7 | | |

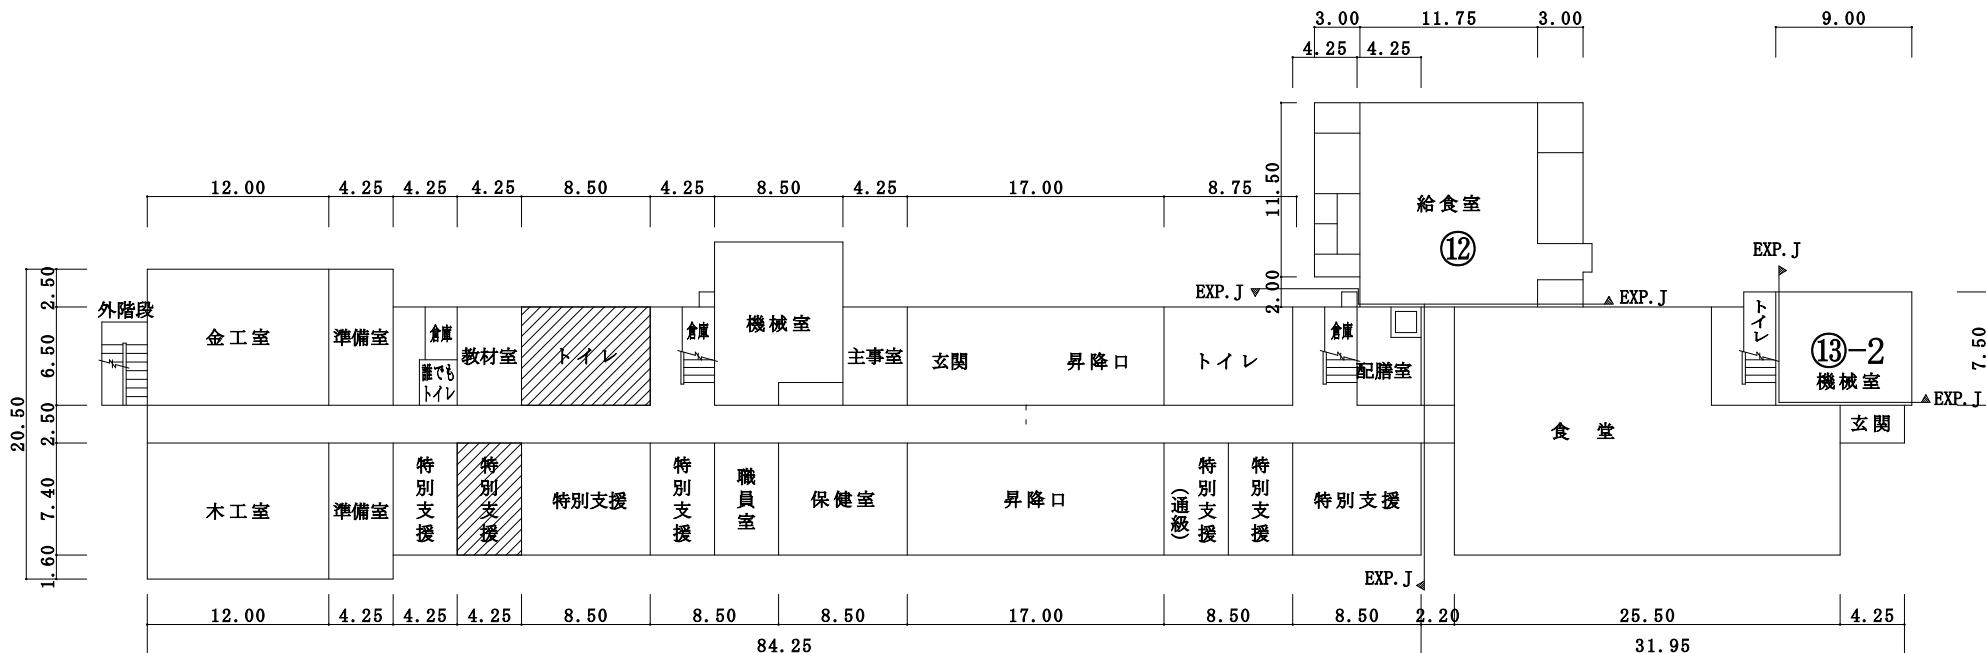

①

⑬



1階平面図

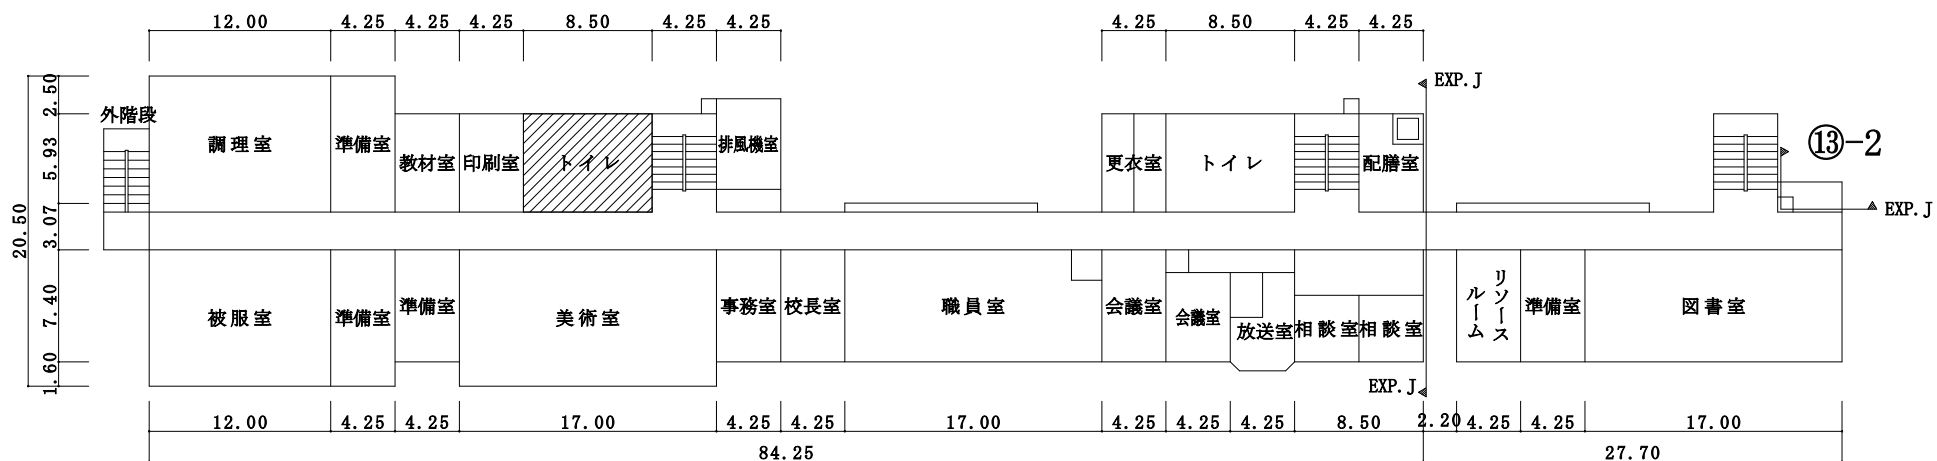


①



⑬

2階平面図

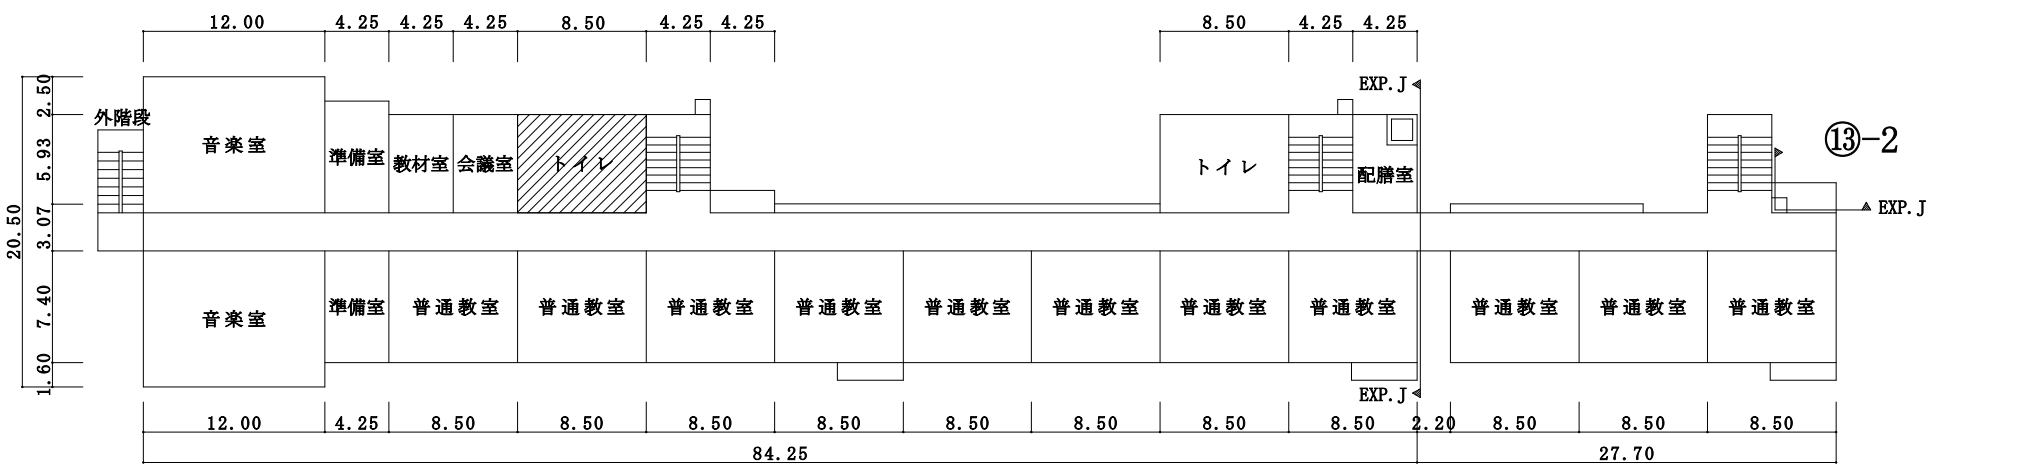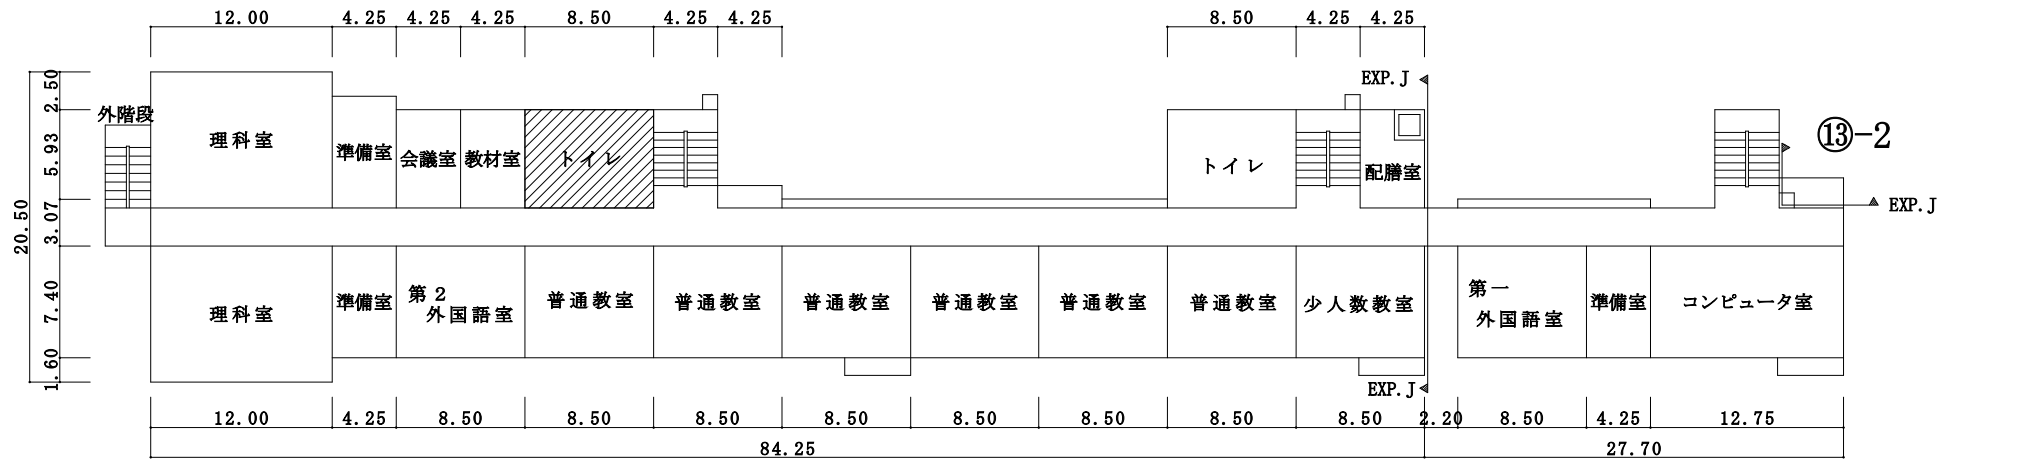


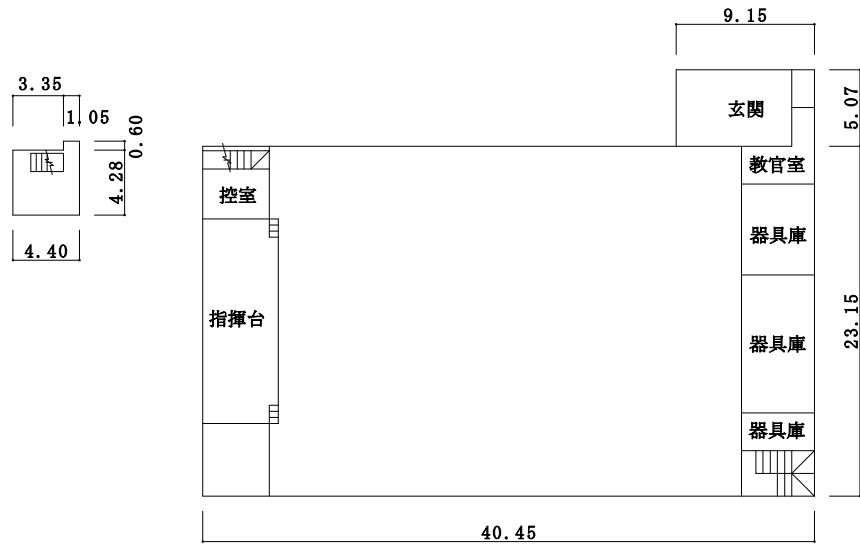


体育館

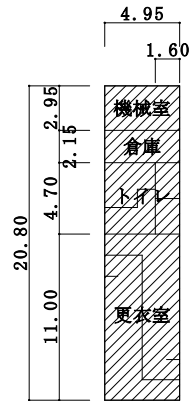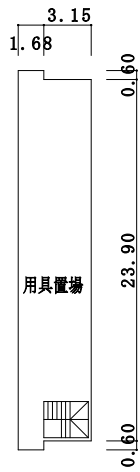


③プール附属室

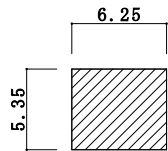


④体育倉庫

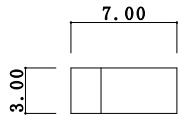


⑤倉庫

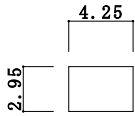

⑥ボイラ室

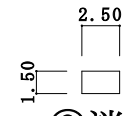

⑨消火栓
ポンプ室

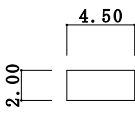

⑩受水槽
ポンプ室

| | | |
|-----|--------|------|
| ③ | プール附属室 | 103㎡ |
| ⑥ | 機械室 | 13㎡ |
| ⑨ | 機械室 | 4㎡ |
| ⑩ | 機械室 | 9㎡ |
| ⑫ | 給食室 | 233㎡ |
| ⑬-1 | 専用食堂 | 366㎡ |
| ⑬-2 | 機械室 | 98㎡ |