

(令和 6 年度)

施設の配置図

縮尺

1/800

0 10 20 30 m

学校名

旭が丘小学校

調査番号

(都道府県)

(市町村)

(学校)

整理番号

20


凡 例

建 物


⑨ 学校以外の建物

建物以外の工作物


- ④ キュービクル
- ⑦ フェンス
- ⑤ 石垣
- ⑩ 石油貯蔵庫
- ① 正門・通用門
- ⑧ コンクリート塀
- ③ スチール
- ② バックネット
- ⑥ 吹抜け渡り廊下
- ⑪ 動物飼育舎
- ② 鉄棒
- ⑦ プランコ
- ⑦ アスレチック施設
- ① 雲梯
- ② シューティングポスト
- ④ 倉庫
- ⑩ 災害時用備蓄倉庫
- ⑦ キャノンゴール

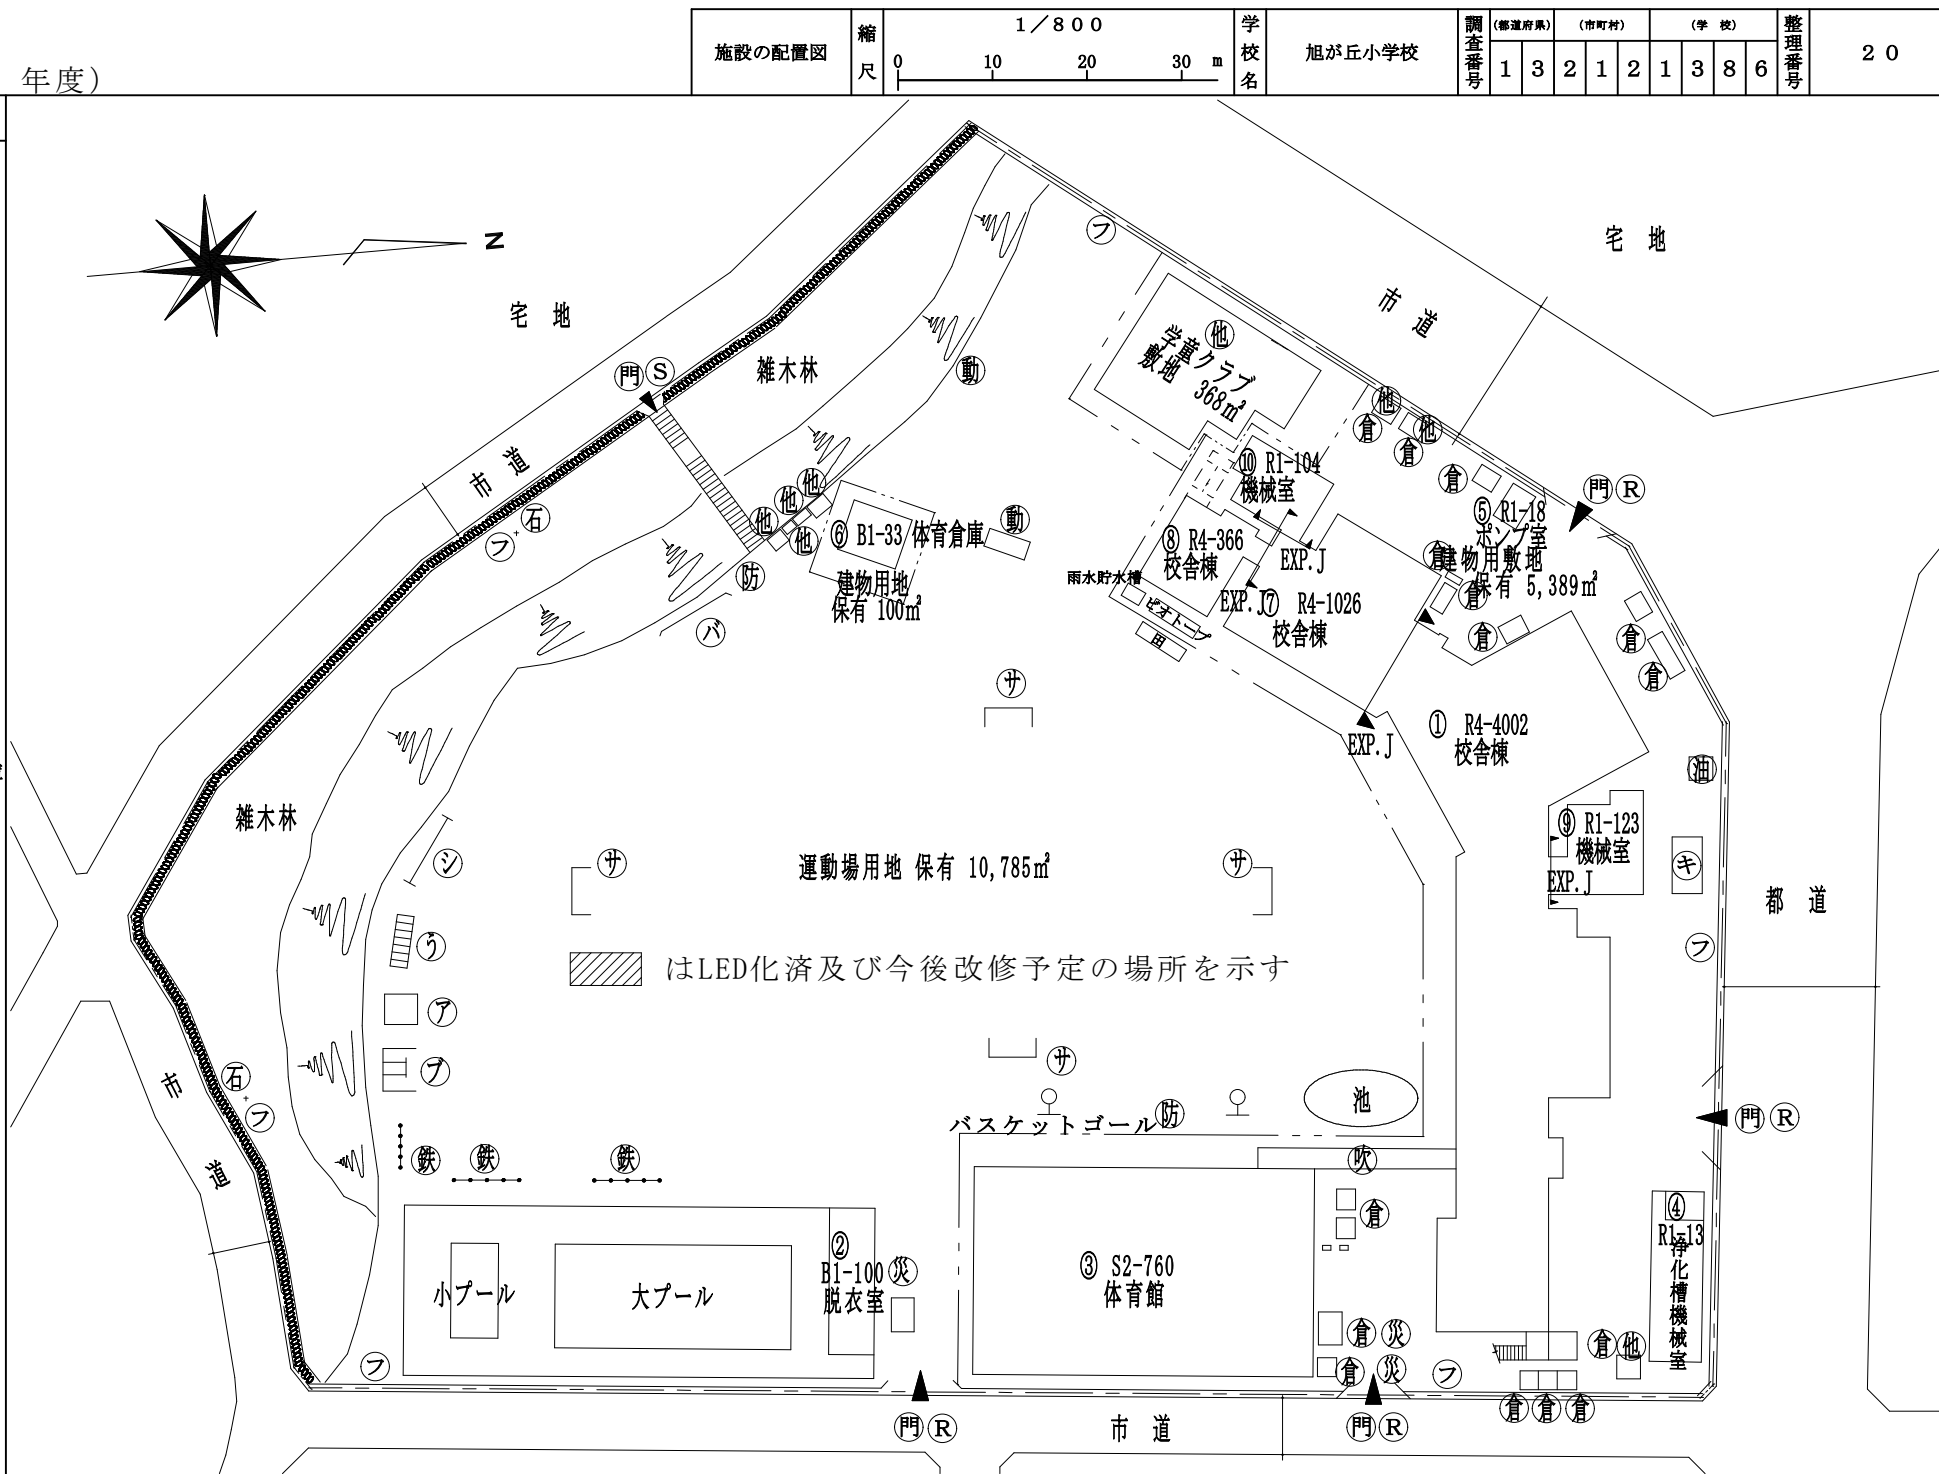



平面図	縮尺	1/700 0 10 20 m	学校名	旭が丘小学校	調査番号	(都道府県)		(市町村)			(学 校)				整理番号	20
						1	3	2	1	2	1	3	8	6		

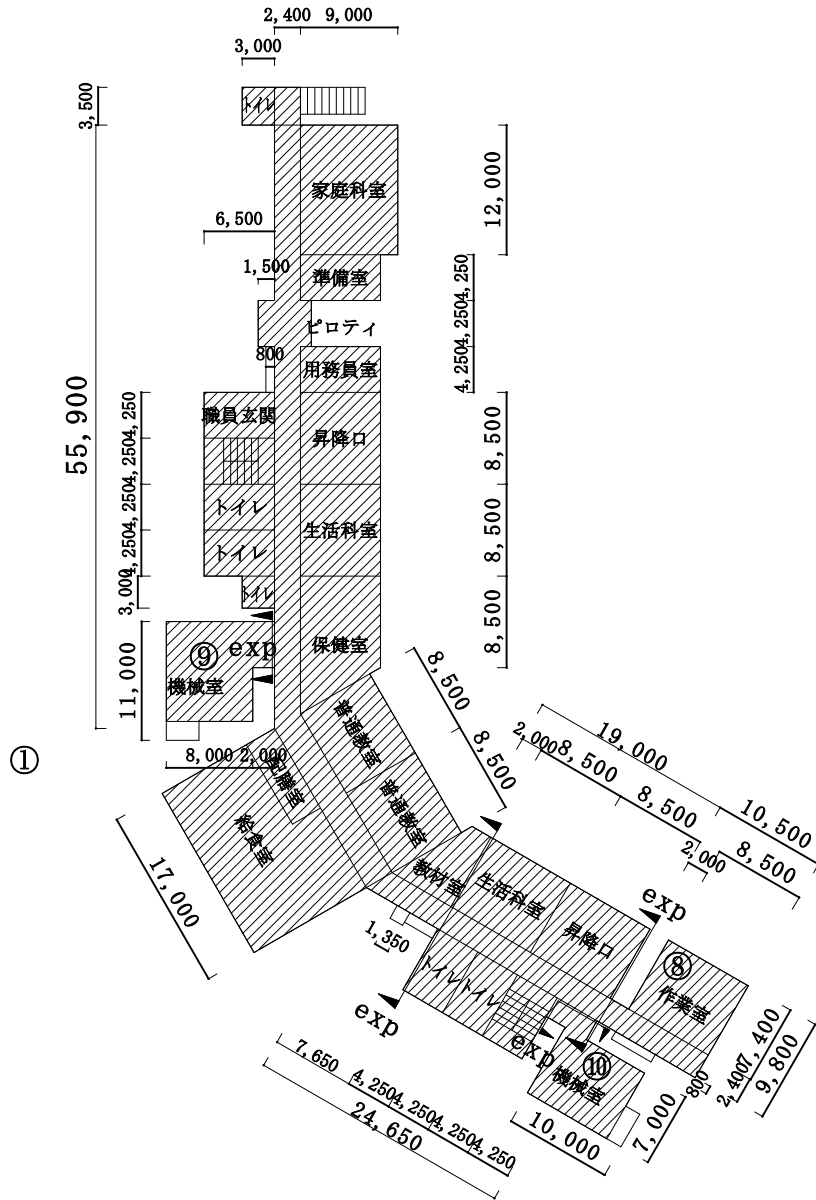


1 階平面図

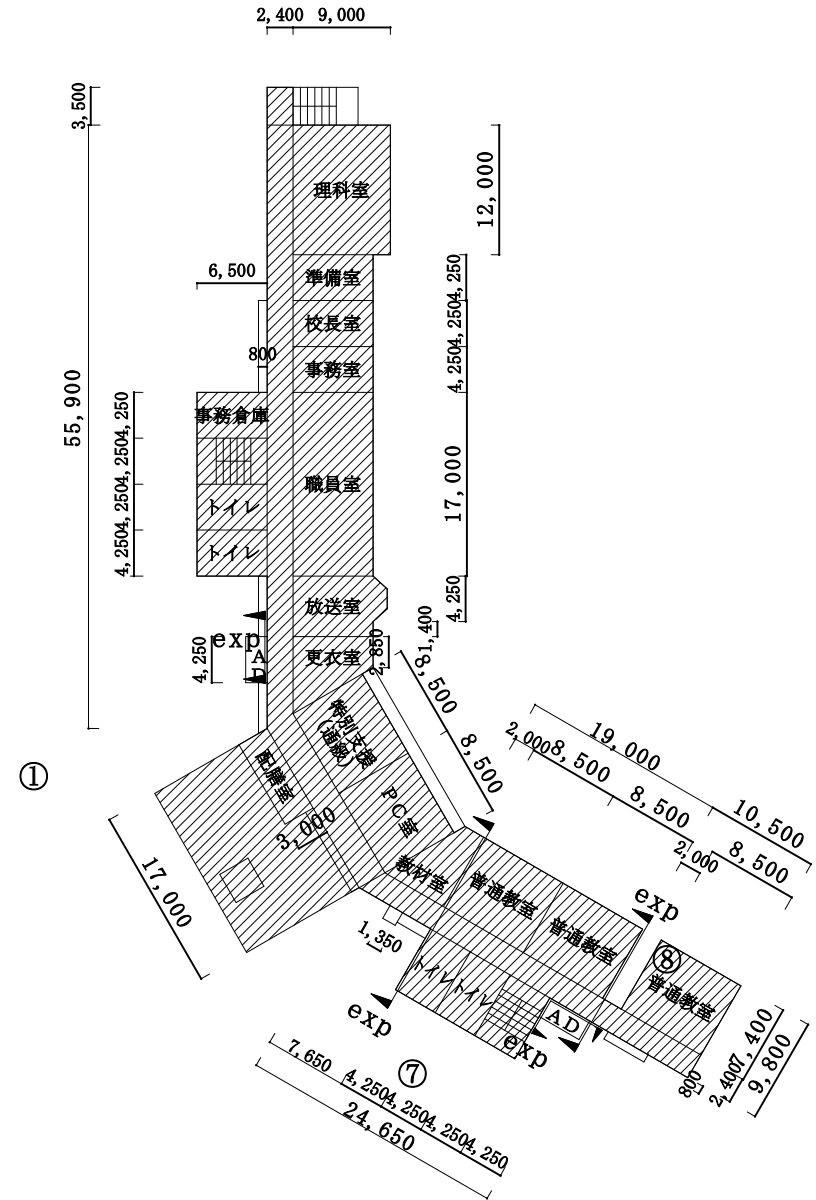


2 階平面図

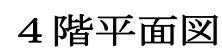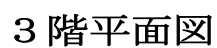

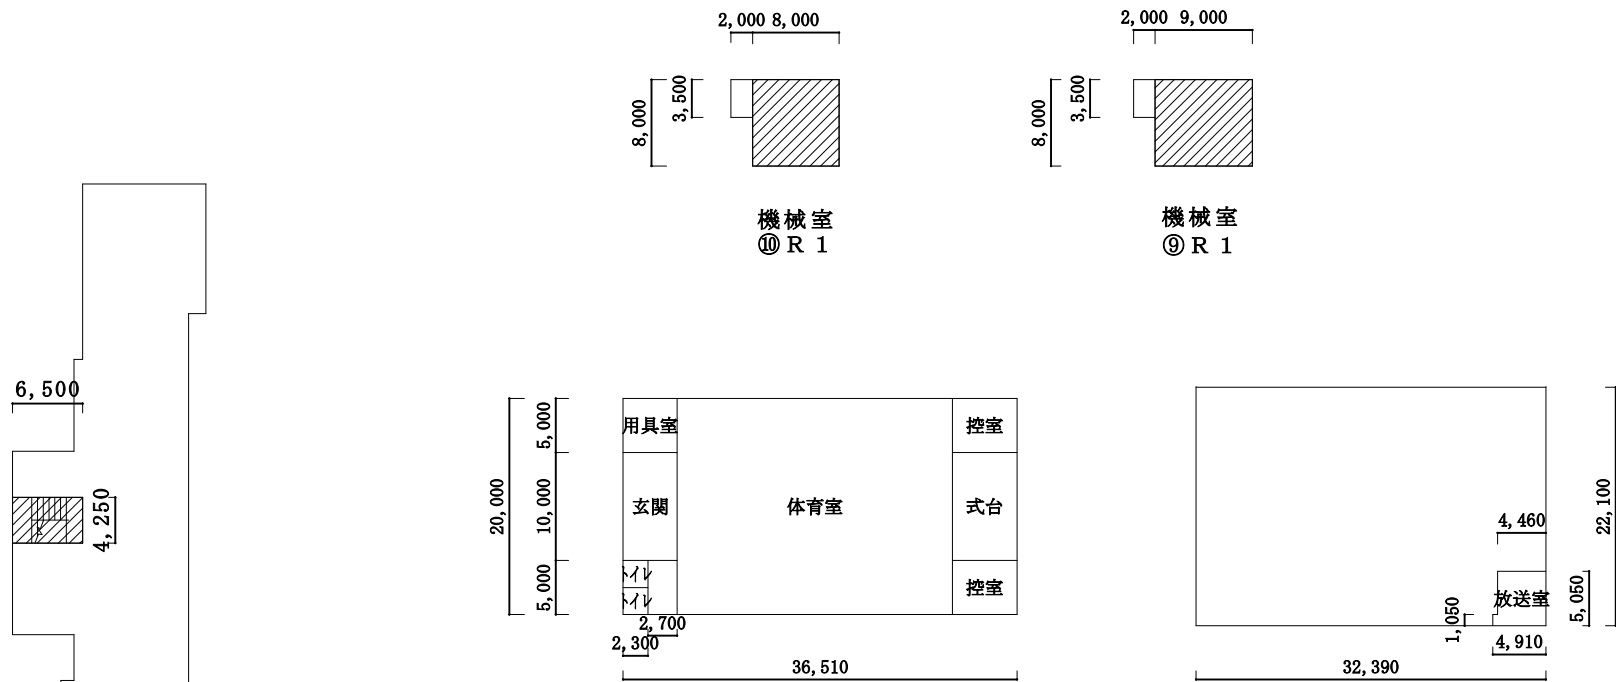

1 階平面図③ - S 2

2 階平面図

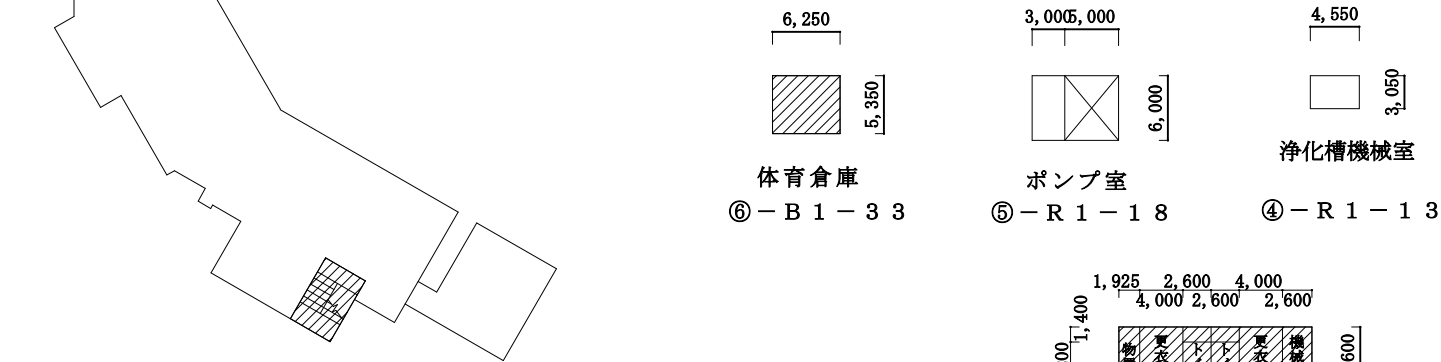

屋階平面図

プール附属棟
② - B 1 - 1 0 0

①	給食室	2 1 3㎡
②	プール附属棟	1 0 0㎡
④	機械室	1 3㎡
⑤	機械室	1 8㎡
⑨	機械室	1 2 3㎡
⑩	機械室	1 0 4㎡