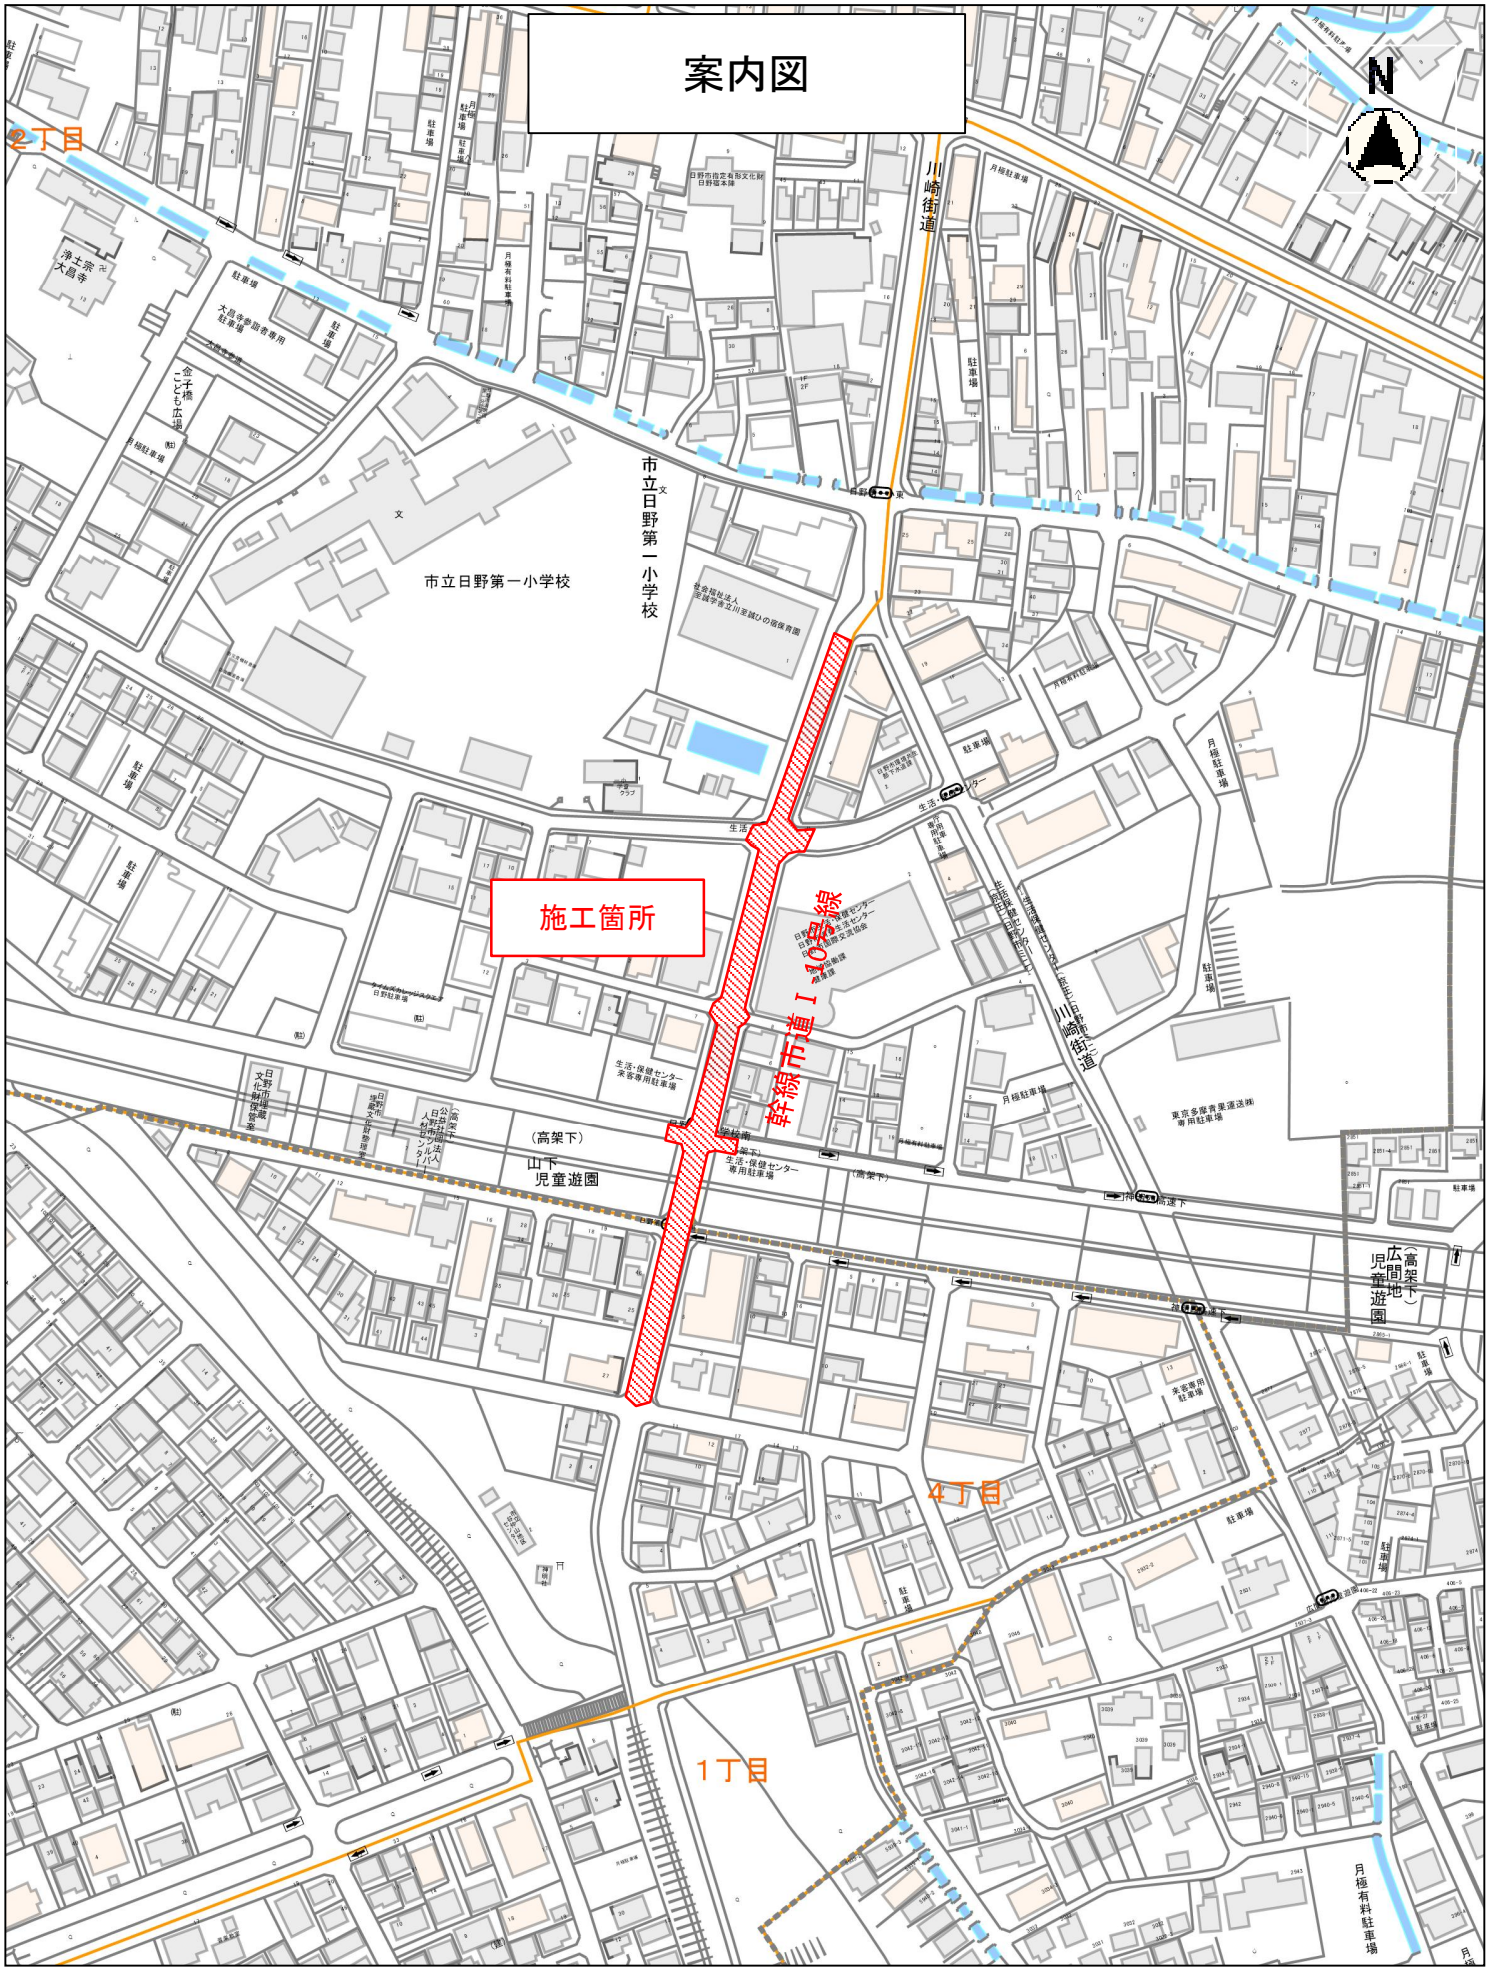
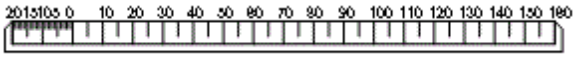
案内図


N
2丁目
4丁目
1丁目
施工箇所
幹線市道Ⅰ-405号線
市立日野第一小学校
川崎街道
(高架下)
山下
児童遊園
広間地
児童遊園
月極有料駐車場

縮尺　1：2500


20 15 10 5 0 10 20 30 40 50 60 70 80 90 100 110 120 130 140 150 160