
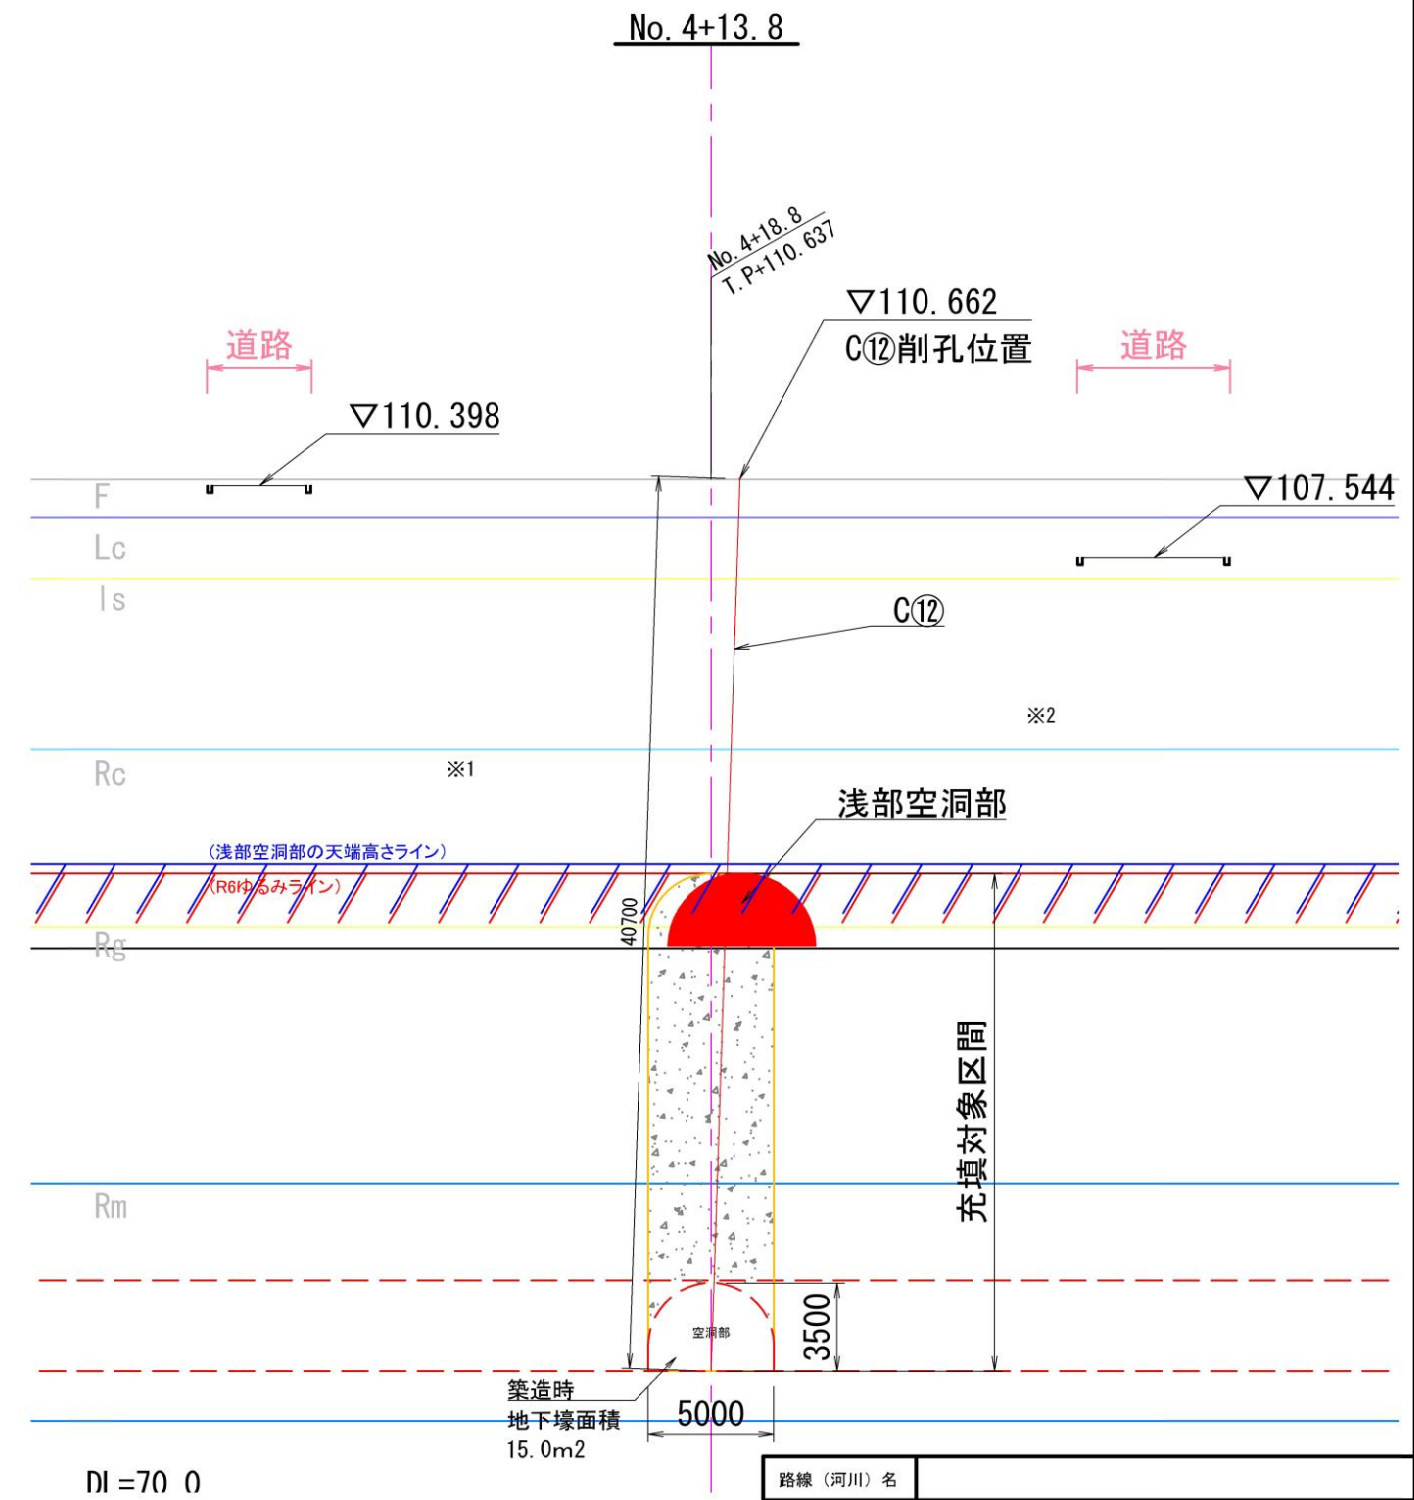


計画断面図(第1工区)その2


A1 S=1/150 (A3 S=1/300)

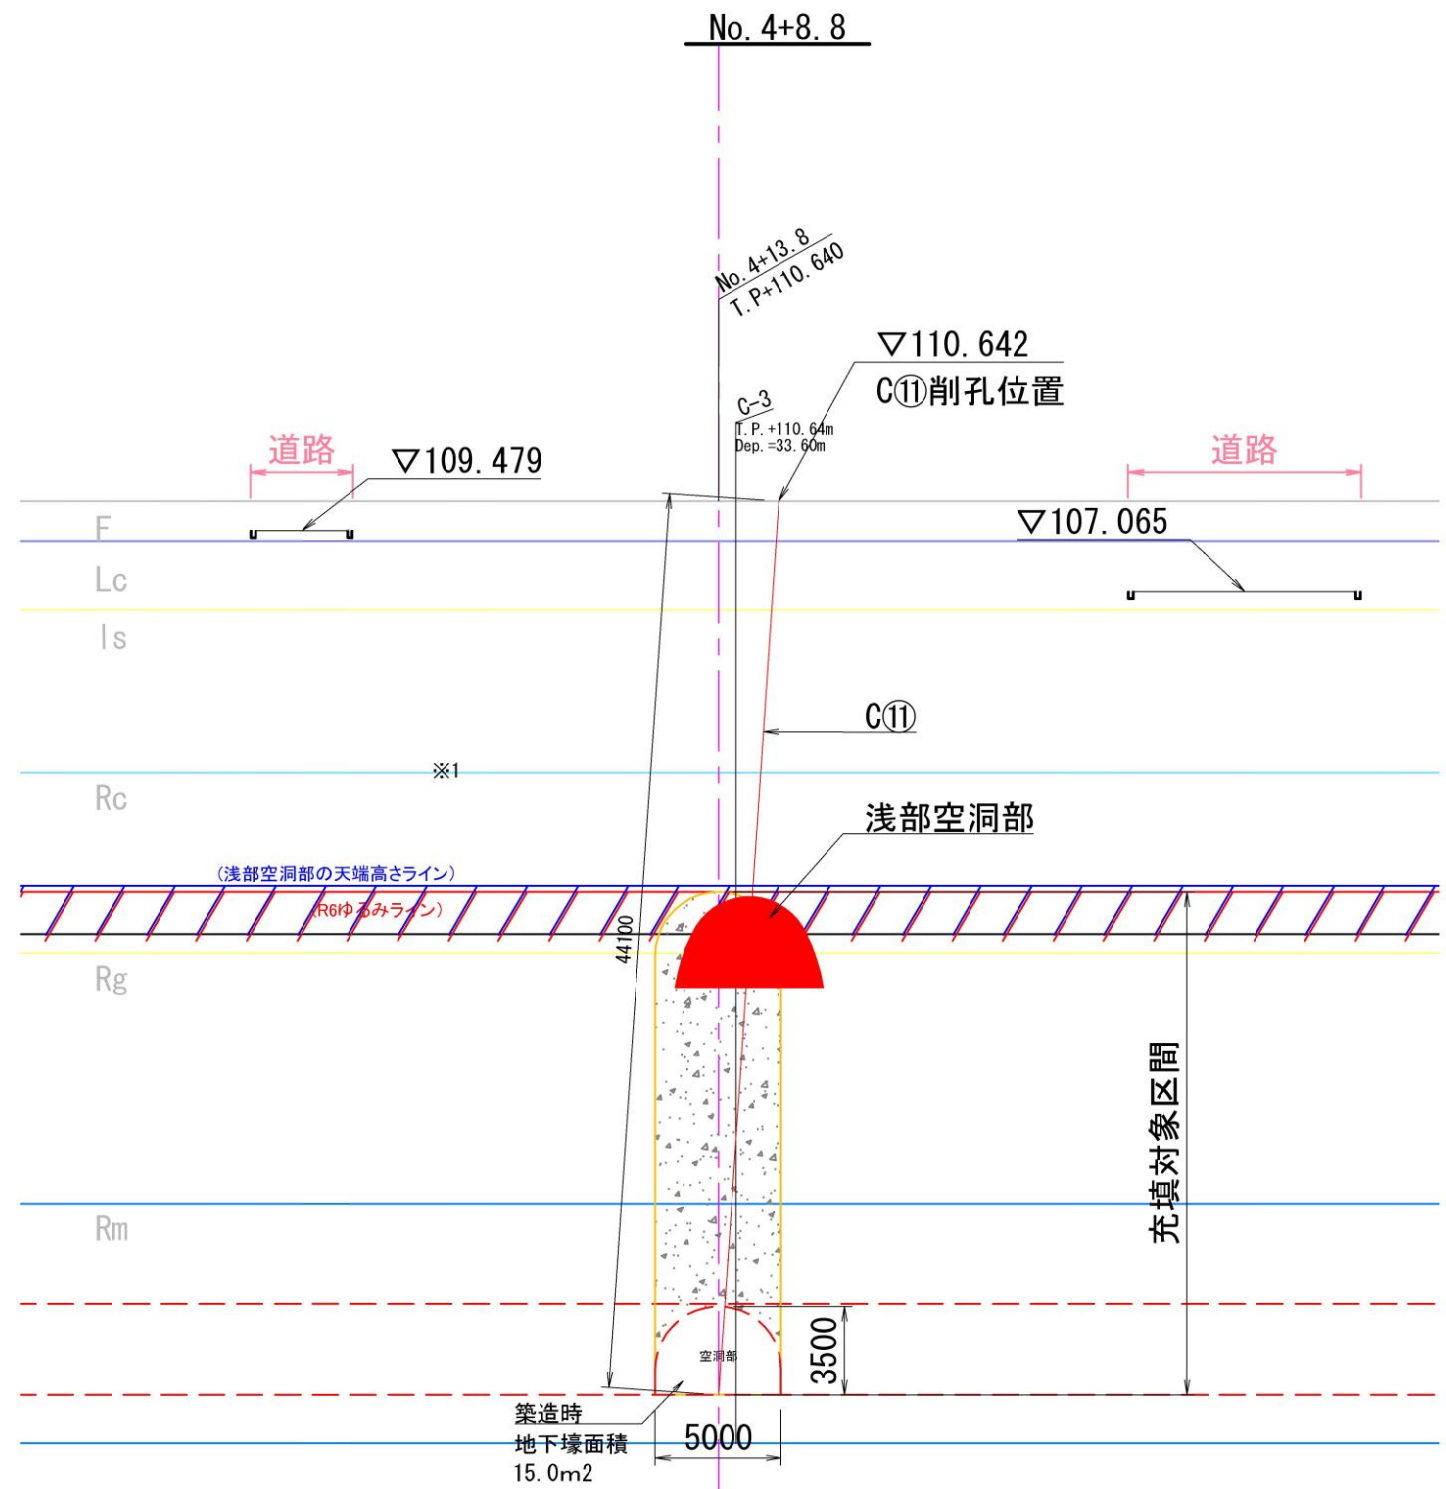


路線(河川)名						
工 事 件 名	三沢三丁目特殊地下壕対策工事(8-1)					
工 事 箇 所 又 は 橋 名	東京都日野市三沢三丁目32番地先					
図 面 名 称	計画断面図(第1工区)その2				縮 尺	A1 S=1/150 A3 S=1/300
作成年月日	令和 8 年 6 月				図面番号	
部長	課長	主幹	係長	照査	設計	7 17
浅川	小俣	伊藤	伊藤	三澤	木村	

※1 R6ゆりみラインより上部でも充填材が入る場合は【浅部空洞部の天端高さライン】まで充填する。
※2 浅部空洞部の形状は概略断面として示す。

計画断面図(第2工区) A1 S=1/150 (A3 S=1/300)

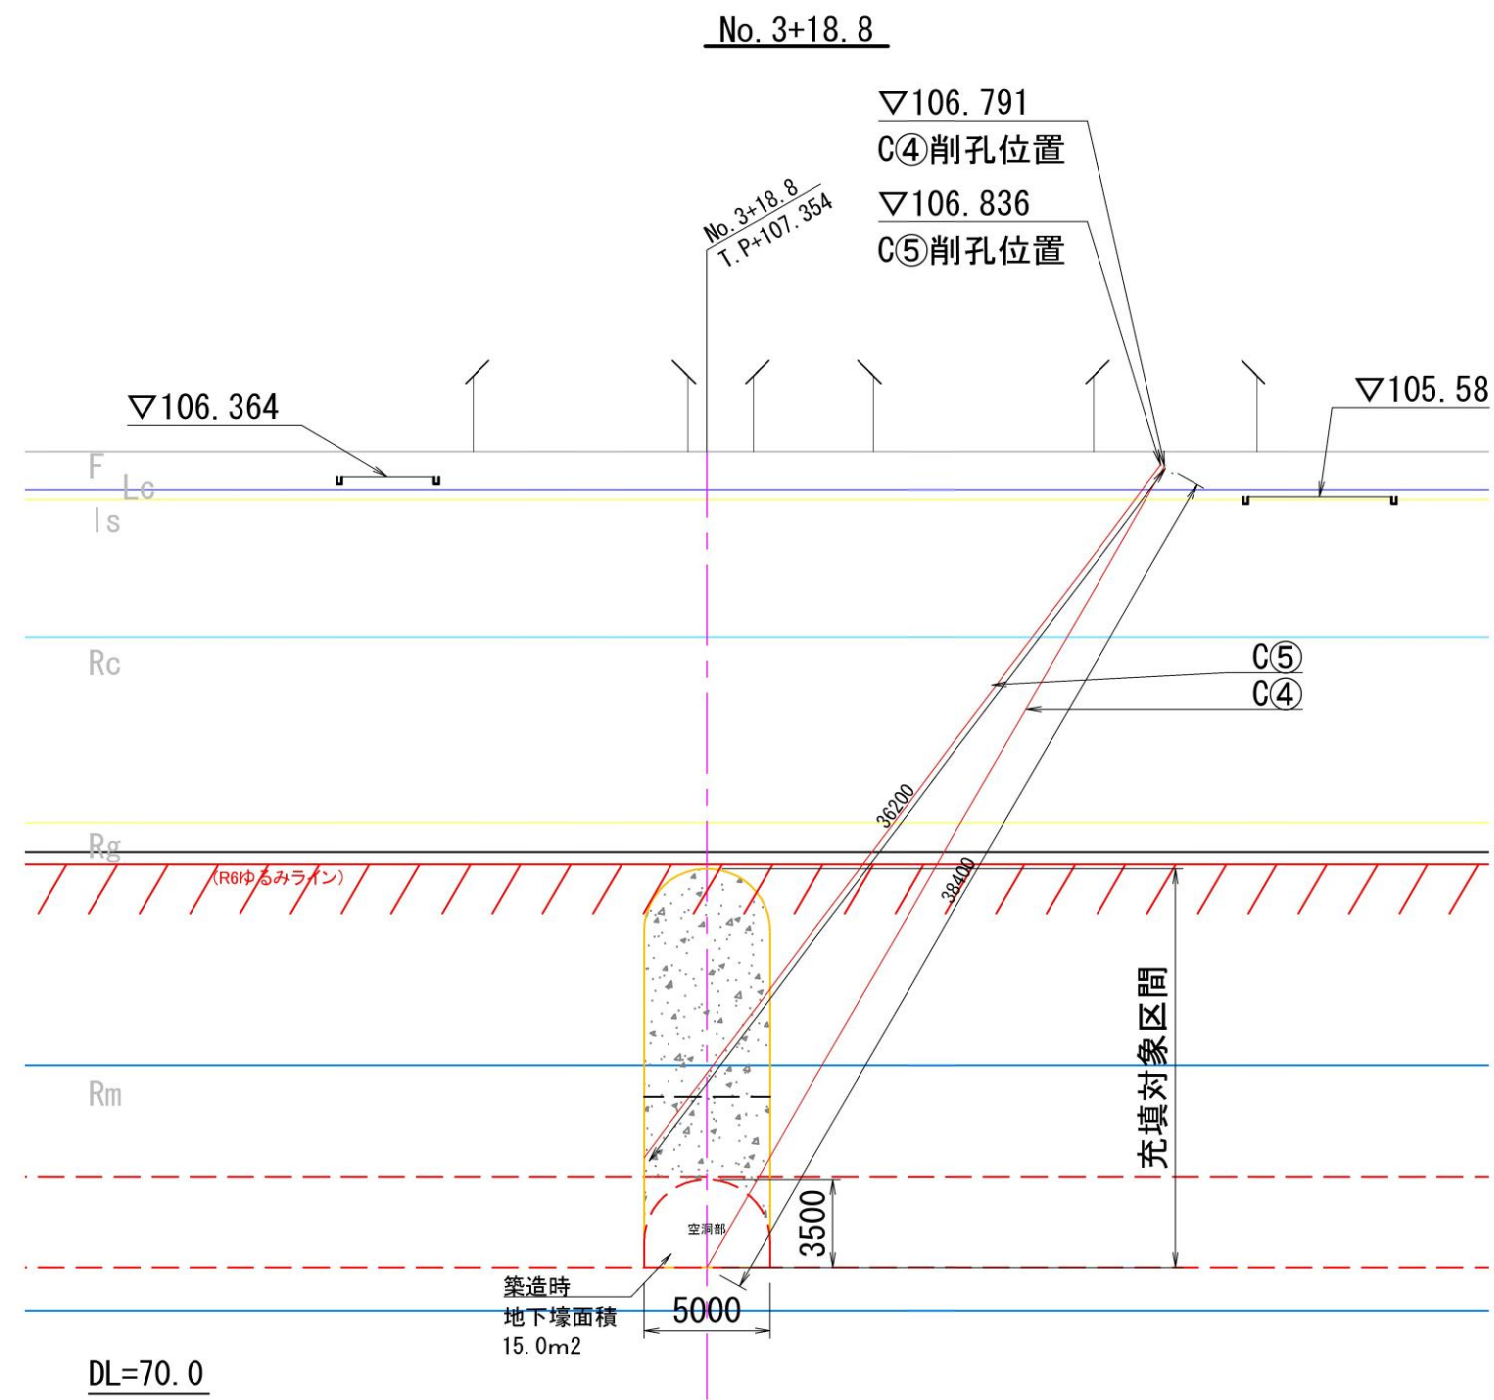

路線(河川)名					
工 事 件 名	三沢三丁目特殊地下壕対策工事(8-1)				
工 事 箇 所 又 は 橋 名	東京都日野市三沢三丁目32番地先				
図 面 名 称	計画断面図(第2工区)			縮 尺	A1 S=1/150 A3 S=1/300
作成年月日	令和 8 年 6 月			図面番号	
部長	課長	主幹	係長	照査	設計
浅川	小俣	伊藤	伊藤	三澤	木村
					8 17

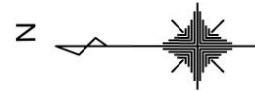

水質調査計画位置図

A1 S=1/500 (A3 S=1/1000)



水質調査地点は、既存の塩ビパイプからの流水を採取する。


路線（河川）名					
工 事 件 名		三沢三丁目特殊地下壕対策工事(8-1)			
工 事 箇 所 又 は 橋 名		東京都日野市三沢三丁目32番地先			
図 面 名 称	水質調査計画位置図			縮 尺	A1 S=1/500
					A3 S=1/1000
作成年月日		令和 8 年 6 月			図面番号
部長	課長	主幹	係長	照査	設計
浅川	小俣	伊藤	伊藤	三澤	木村
					9 17

舗装仮復旧平面図

S=1/250 (A3 S=1/500)




舗装詳細図

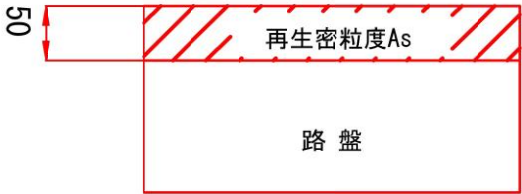

路線（河川）名					
工 事 件 名		三沢三丁目特殊地下壕対策工事(8-1)			
工 事 箇 所 又 は 橋 名		東京都日野市三沢三丁目32番地先			
図 面 名 称	舗装仮復旧平面図			縮 尺	A1 S=1/250
					A3 S=1/500
作成年月日		令和 8 年 6 月			図面番号
部長	課長	主幹	係長	照査	設計
浅川	小俣	伊藤	伊藤	三澤	木村
					10 17


充填対策工一般図

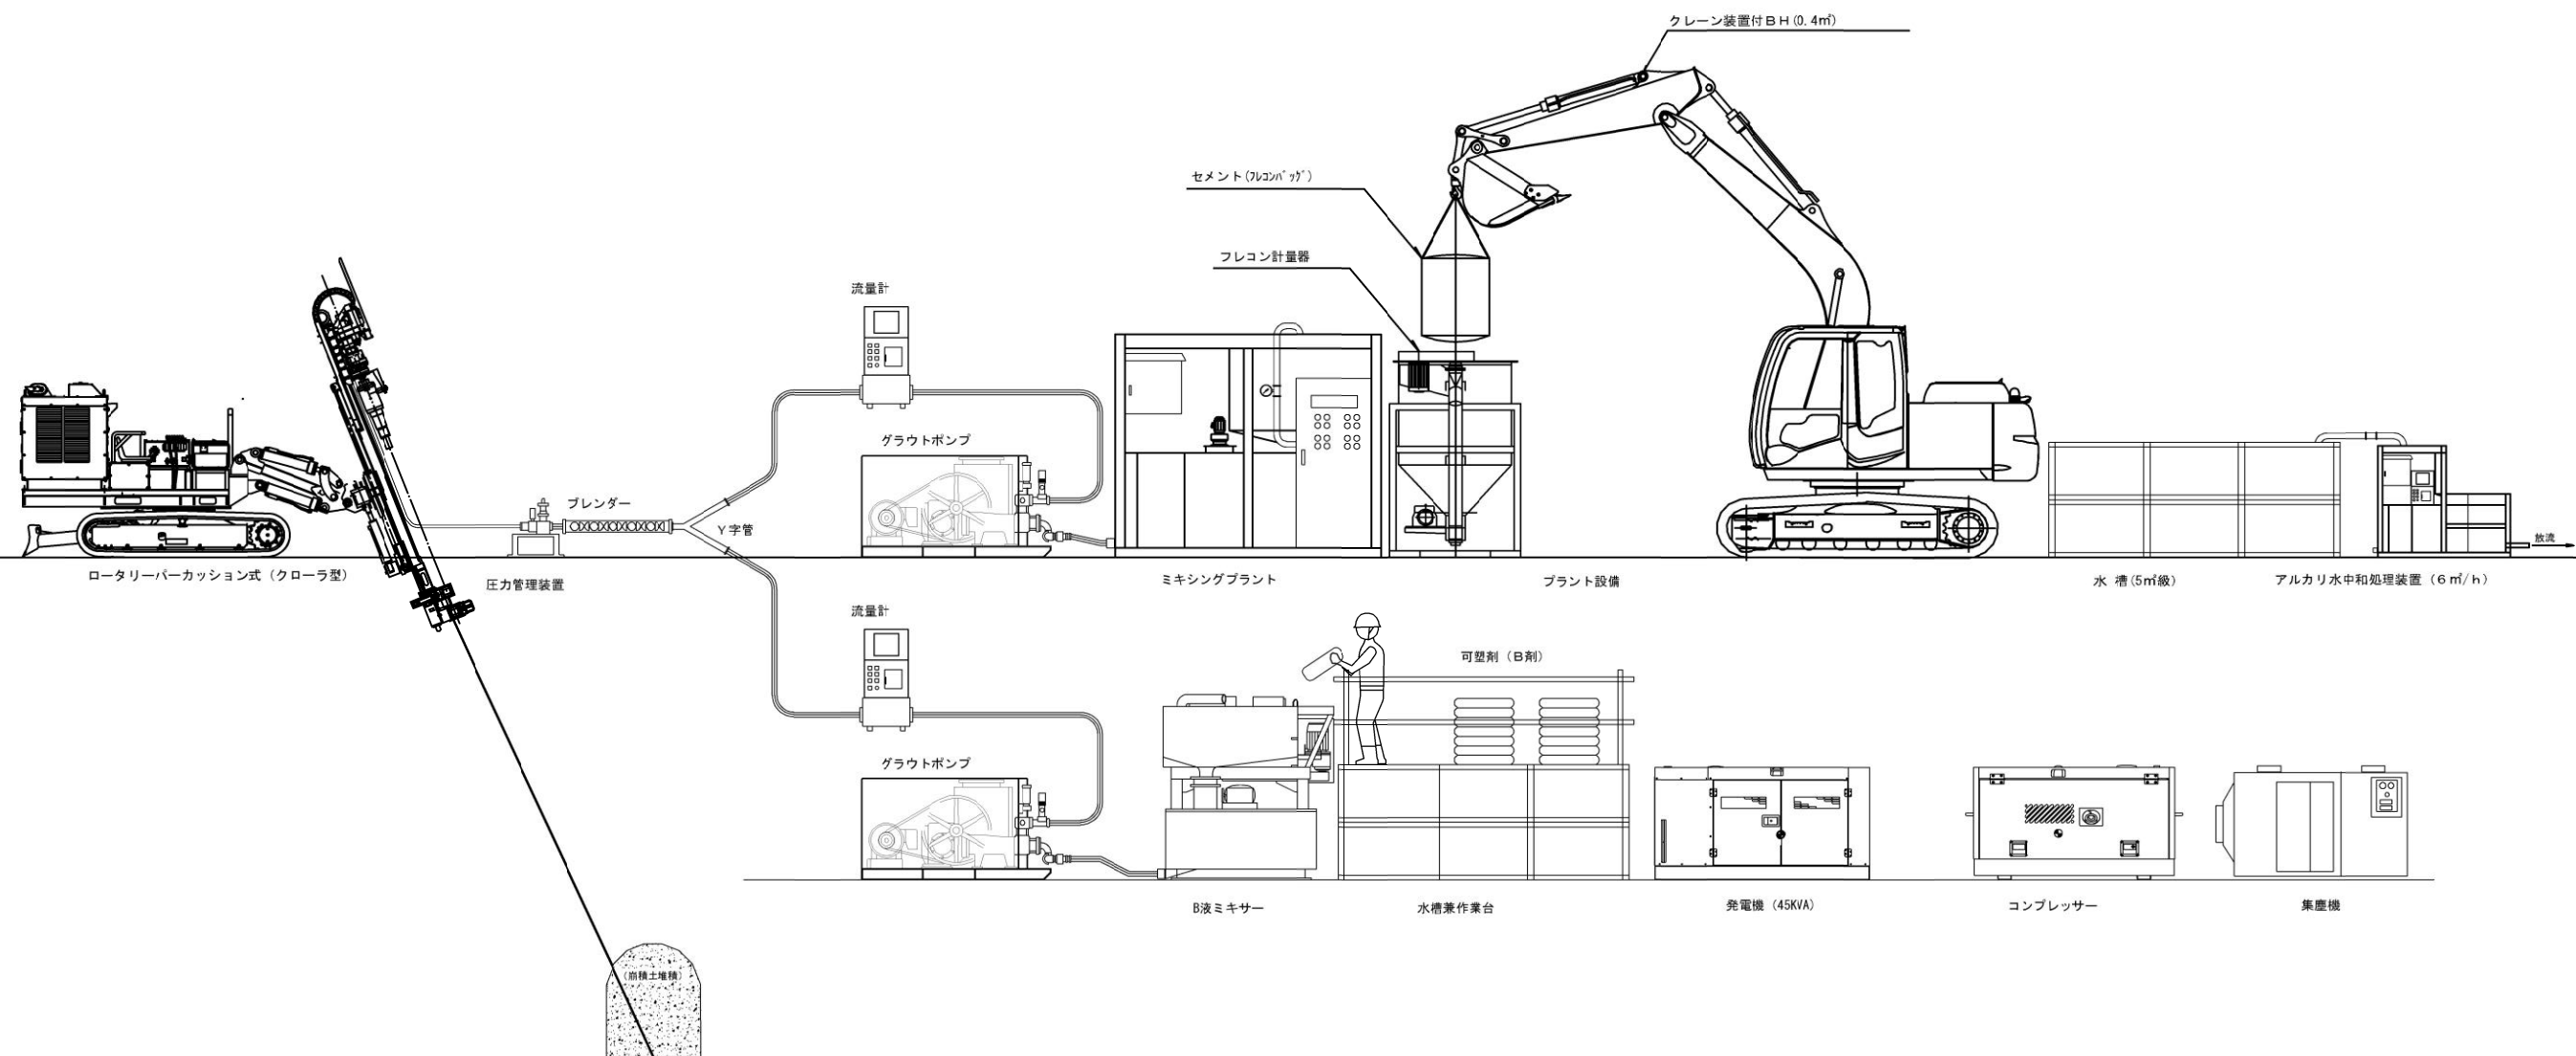

(参考図)

路線（河川）名					
工 事 件 名		三沢三丁目特殊地下壕対策工事(8-1)			
工 事 箇 所 又 は 橋 名		東京都日野市三沢三丁目32番地先			
図 面 名 称	充填対策工一般図			縮 尺	図示
作成年月日		令和 8 年 6 月			図面番号
部長	課長	主幹	係長	照査	設計
浅川	小俣	伊藤	伊藤	三澤	木村
					11 17

仮設平面図(第1工区) S=1/300 (A3 S=1/600)

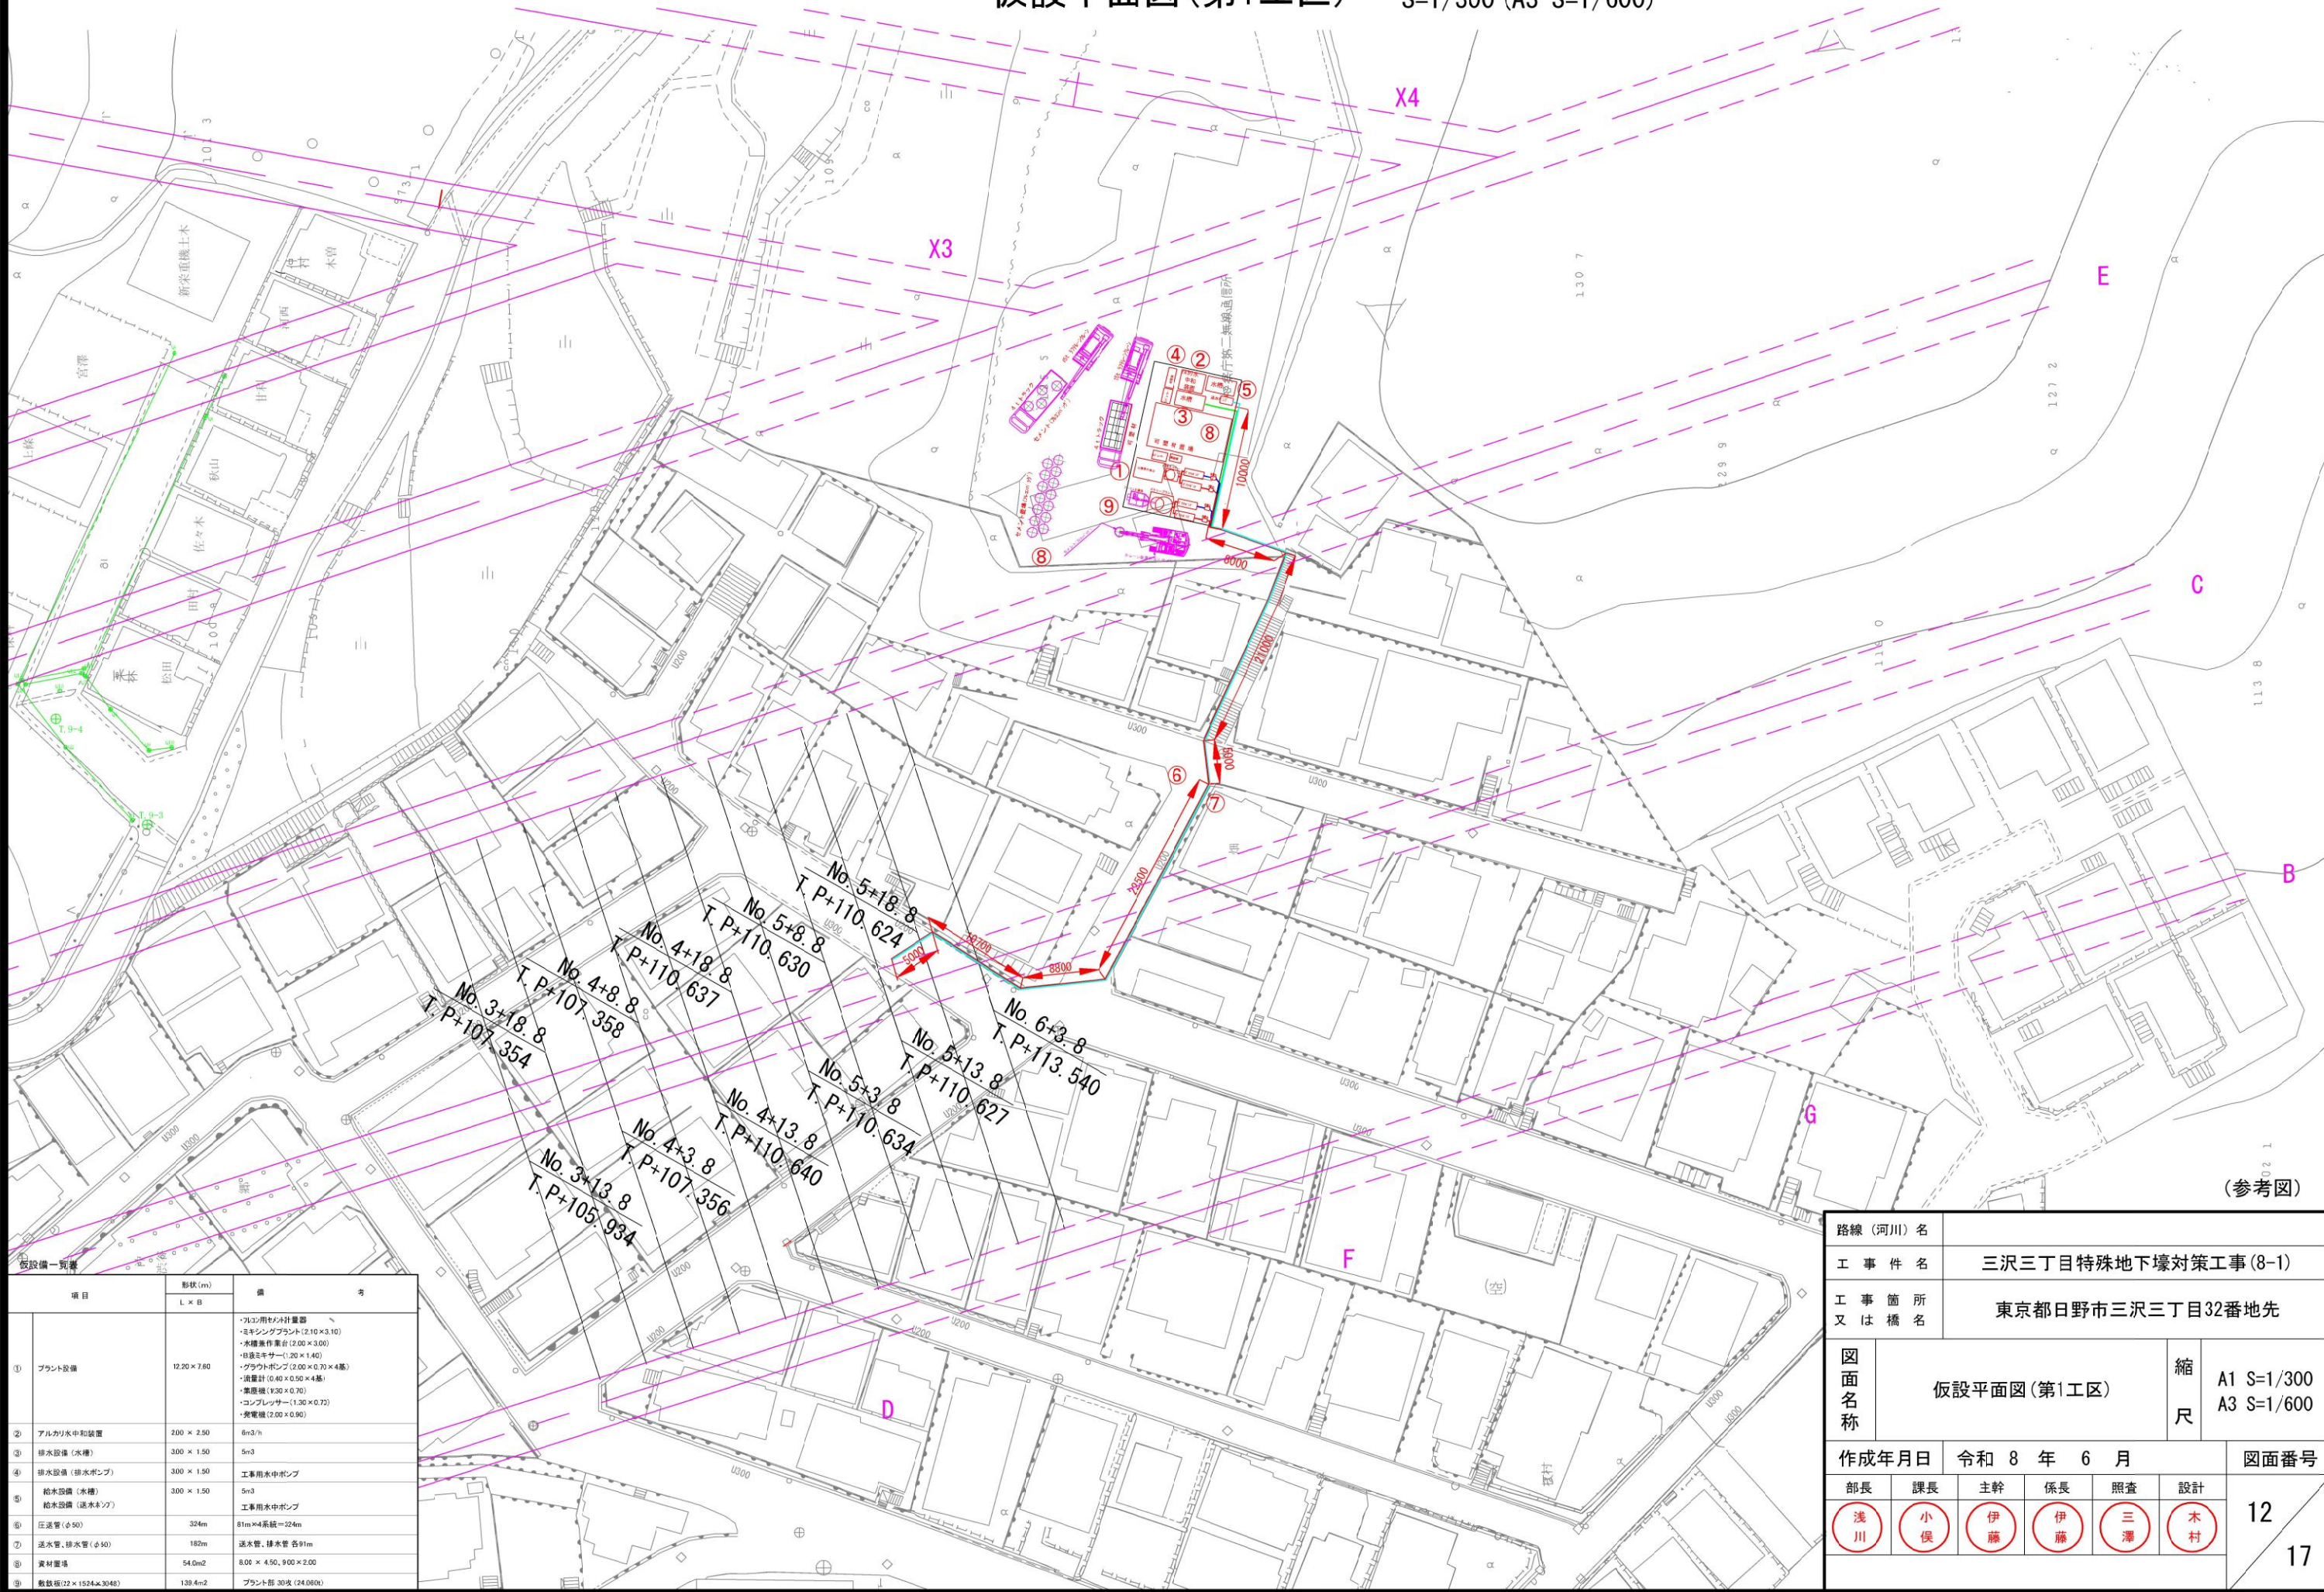

項目		形状(m)	備 考
L × B			
①	プラント設備	12.20 × 7.60	・プラント用材料計量器 ・電気シグナルプラント(2.10 × 3.10) ・水機製作車台(2.00 × 3.00) ・圧入ミキサー(1.20 × 1.40) ・グラウトポンプ(2.00 × 0.70 × 4基) ・流量計(0.40 × 0.50 × 4基) ・集塵機(1.30 × 0.70) ・コンプレッサー(1.30 × 0.75) ・発電機(2.00 × 0.90)
②	アルカリ水中和装置	200 × 250	6m3/h
③	排水設備(水槽)	300 × 150	5m3
④	排水設備(排水ポンプ)	300 × 150	工事用水中ポンプ
⑤	給水設備(水槽)	300 × 150	5m3
⑥	給水設備(送水ポンプ)		工事用水中ポンプ
⑦	圧送管(φ50)	324m	81m×4系統=324m
⑧	送水管、排水管(φ50)	182m	送水管、排水管 各91m
⑨	資材置場	54.0m2	8.00 × 4.50、9.00 × 2.00
⑩	敷設板(12 × 1524 × 3048)	139.4m2	プラント部 30枚(24,000円)

路線（河川）名					
工 事 件 名		三沢三丁目特殊地下壕対策工事（8-1）			
工 事 箇 所 又 は 橋 名		東京都日野市三沢三丁目32番地先			
図 面 名 称	仮設平面図（第1工区）			縮 尺	A1 S=1/300 A3 S=1/600
作成年月日		令和 8 年 6 月			図面番号
部長	課長	主幹	係長	照査	設計
浅川	小俣	伊藤	伊藤	三澤	木村
12 17					