

別図①

案内図

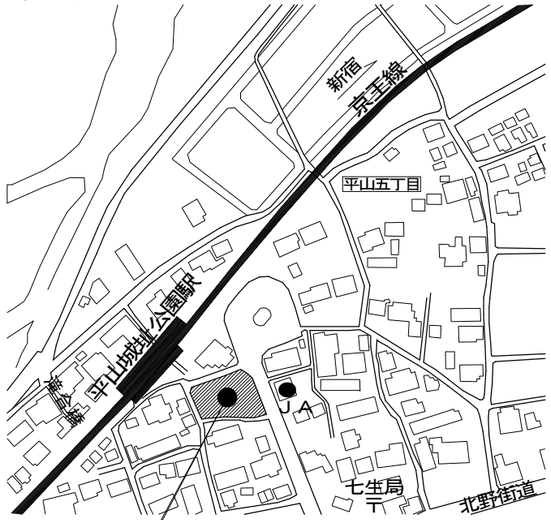

工事場所：東京都日野市平山五丁目18番地の2

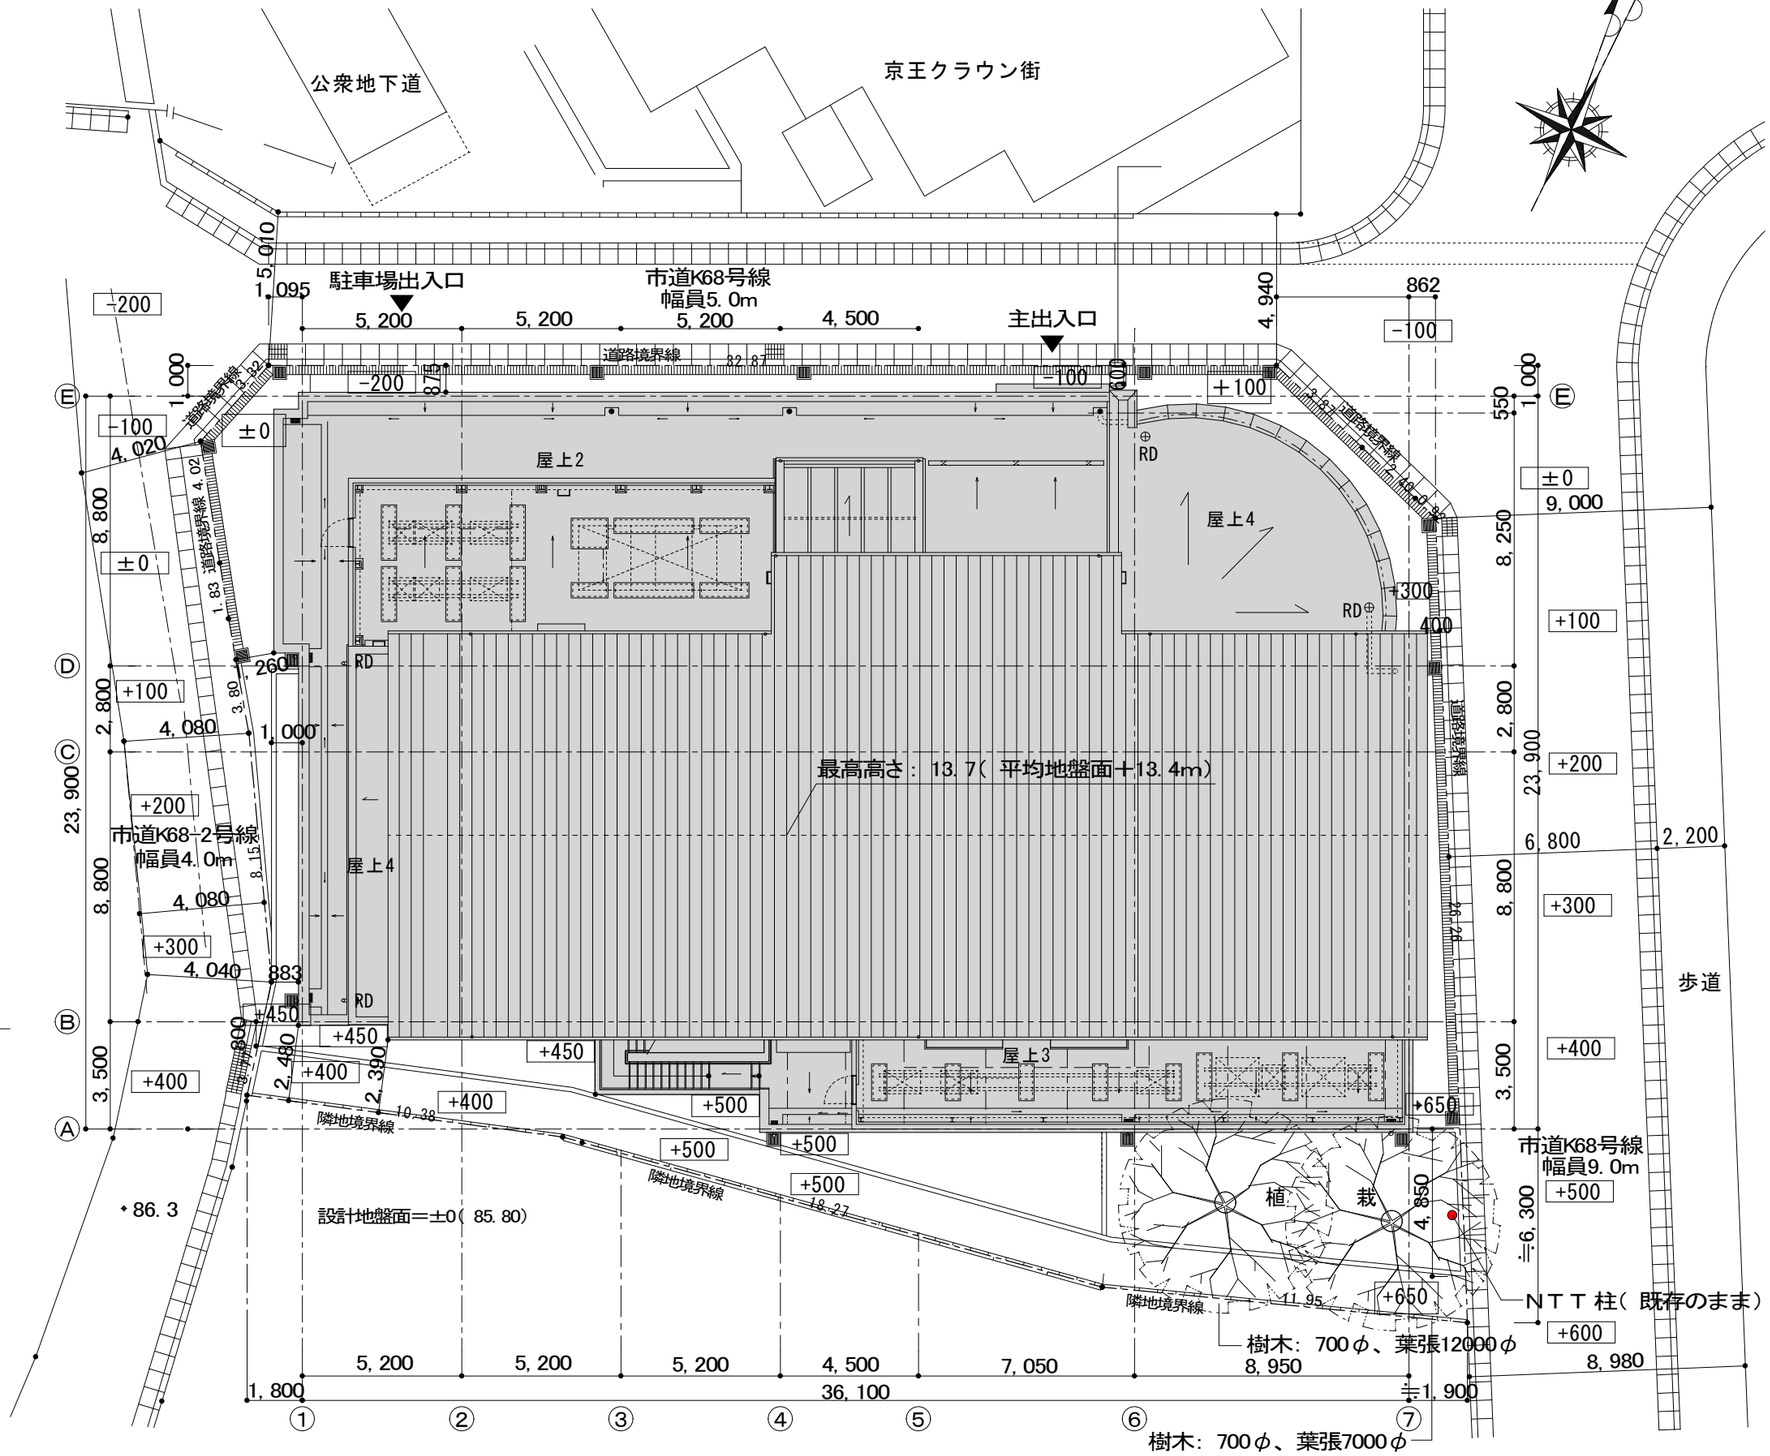

配置図　1/200

別図②

北

駐車場出入口 ≒1,090

主出入口

外壁防水改修
工事範囲

既存建物


歩道

既設給水栓

既設ため桝

緑地

Ⓐ 断面詳細図

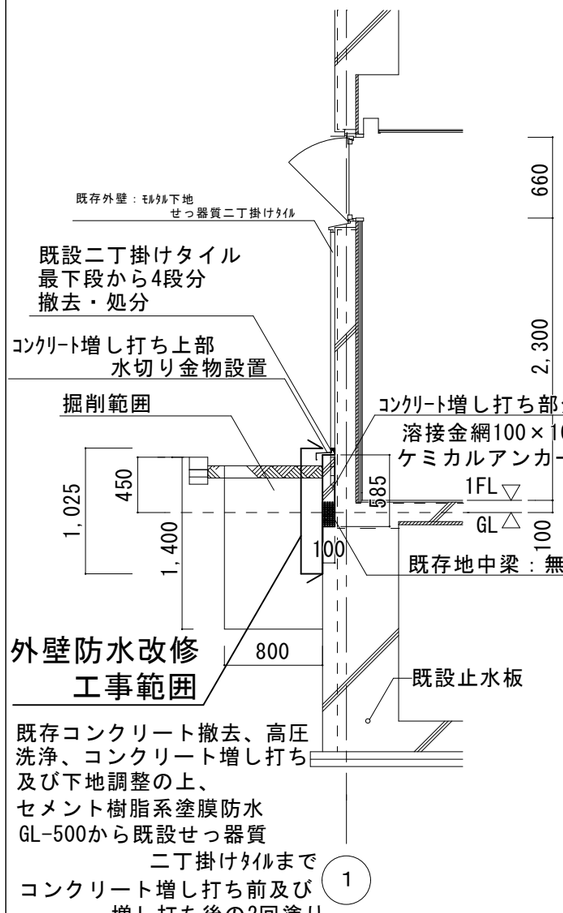

外壁防水改修 断面図 1/50

・植栽帯範囲内

①長さ6.0m、幅0.8m、深さGL-1,400mmまで掘削・処分、客土埋戻し
②GL-500から既設せっ器質二丁掛けタイルまでの範囲
既存外壁高圧洗浄、コンクリート増し打ち及び
下地調整の上、セメント樹脂系塗膜防水（コンクリート打設前後に2回塗り）
③既設樹木：撤去・新設
④ため桝・地中配管2本 撤去・再取付


・アスファルト範囲内

①アスファルト 撤去及び再舗装（歩行用）
②長さ8.7m、幅0.8m、深さGL-1,400mmまで掘削及び埋戻し
③GL-500から既設せっ器質二丁掛けタイルまでの範囲
既存外壁高圧洗浄、コンクリート増し打ち及び
下地調整の上、セメント樹脂系塗膜防水
（コンクリート打設前後に2回塗り）
④ため桝・地中配管2本 撤去・再取付

既存樹木：けやきH12.0×700φ
既存樹木：けやきH12.0×700φ
既存樹木：はなみずき（H2.0×W0.5）2本（添柱共）
既存樹木：さんごじゅ（H1.5×W0.4）8本
既存樹木：ひらどつつじ（H0.4×W0.4）15株

外壁防水改修 配置図 1/200

別図③

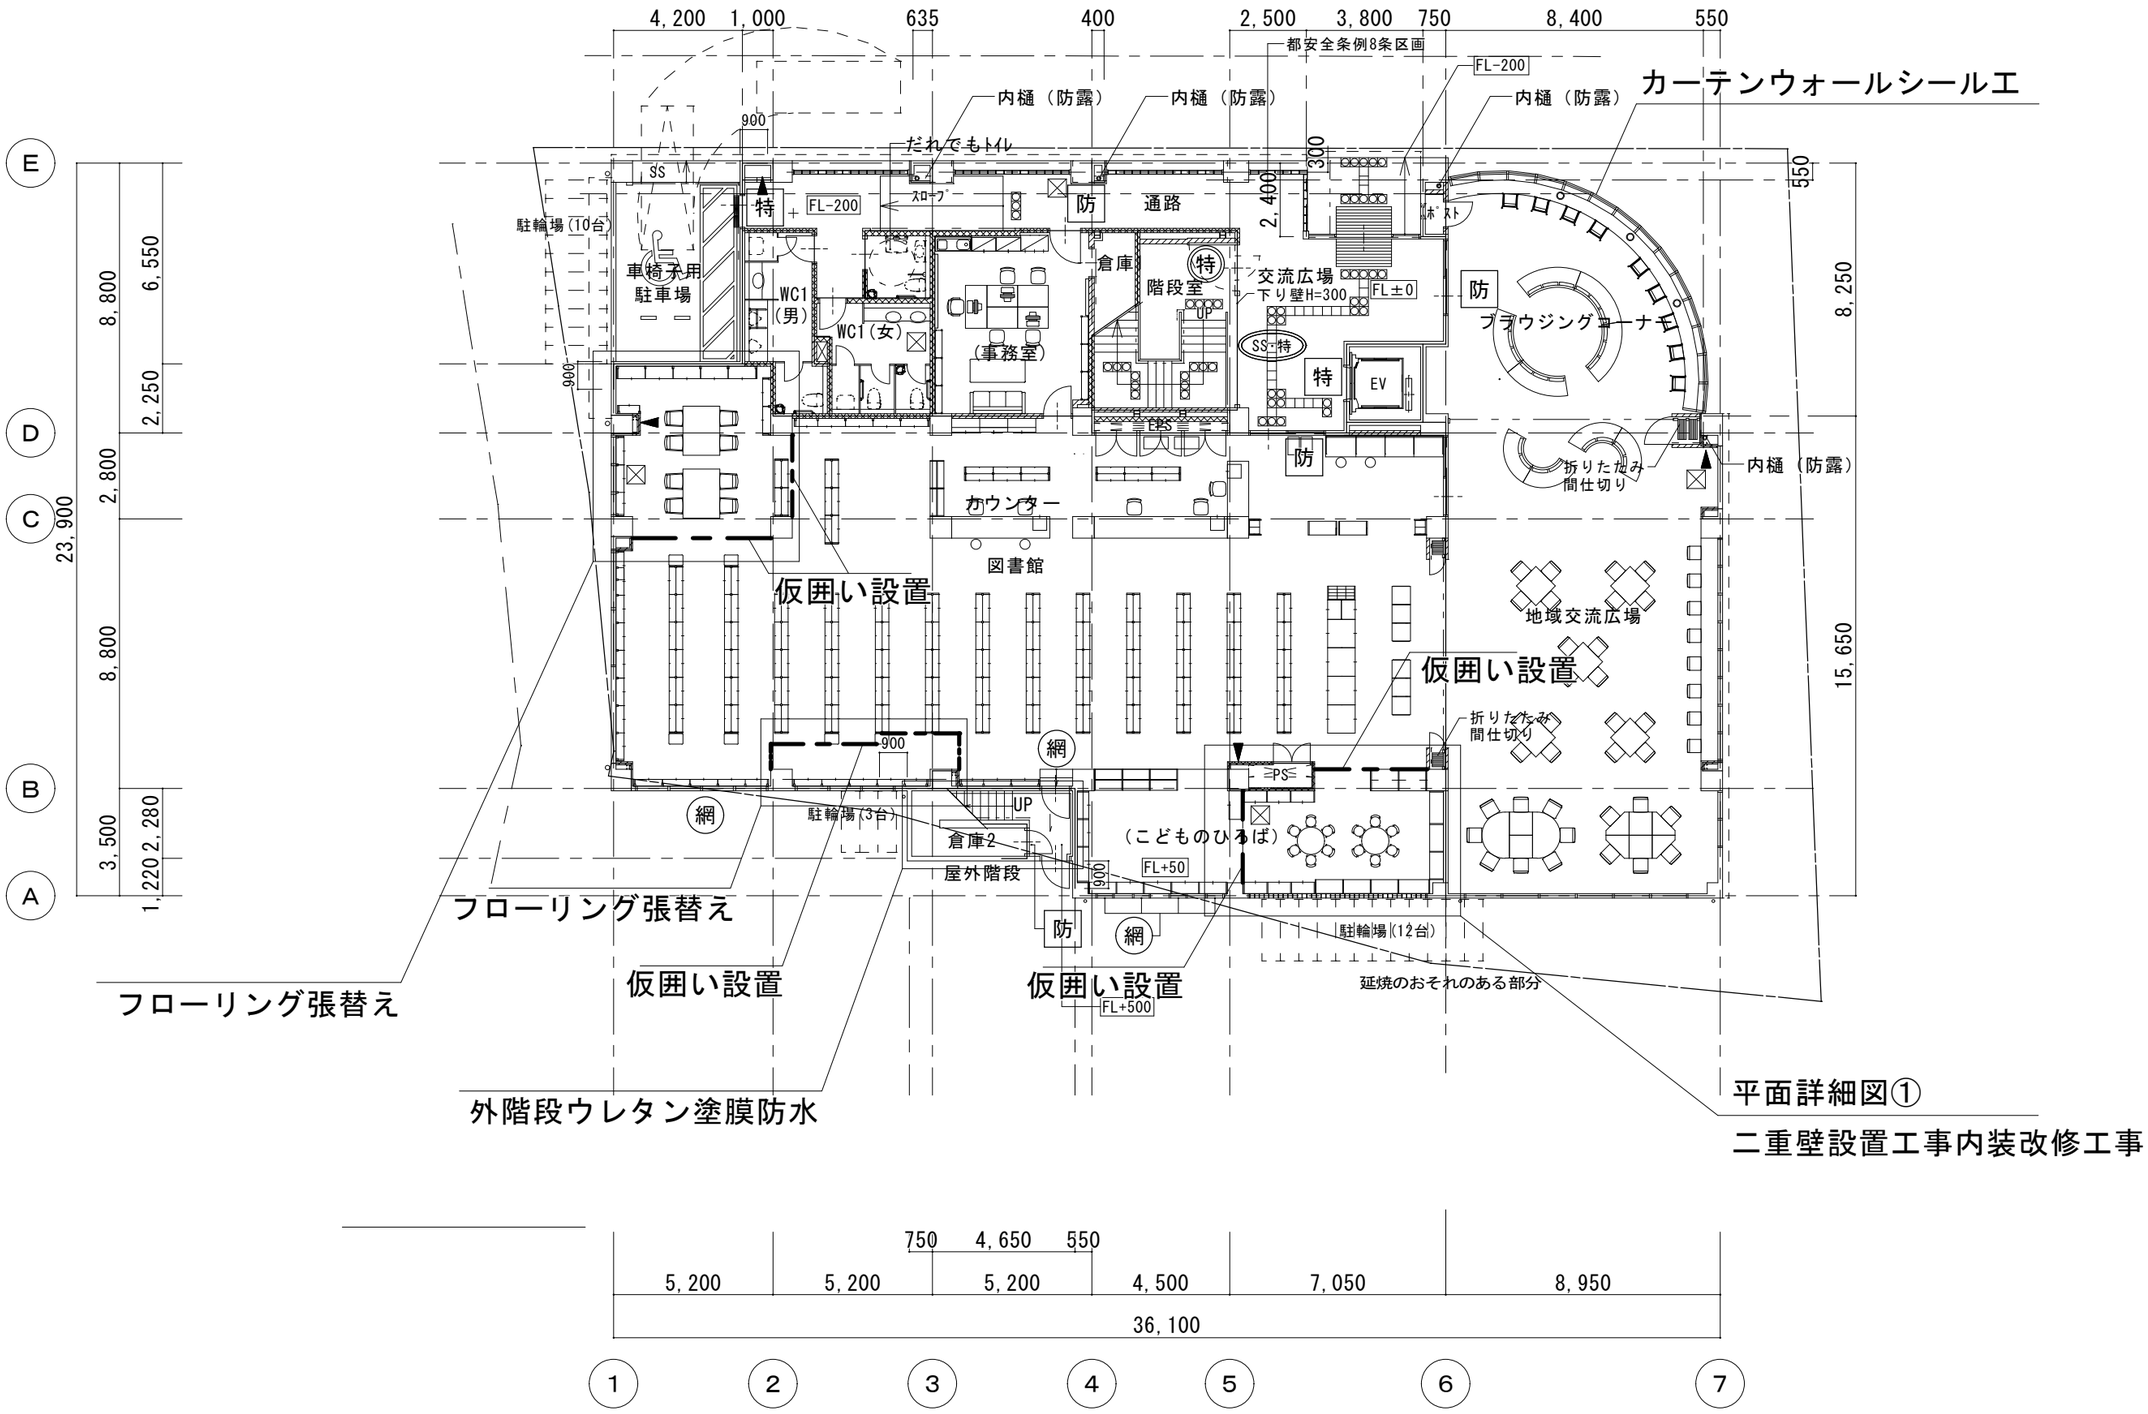


平面詳細図①

二重壁設置工事内装改修工事


1階平面図

別図④

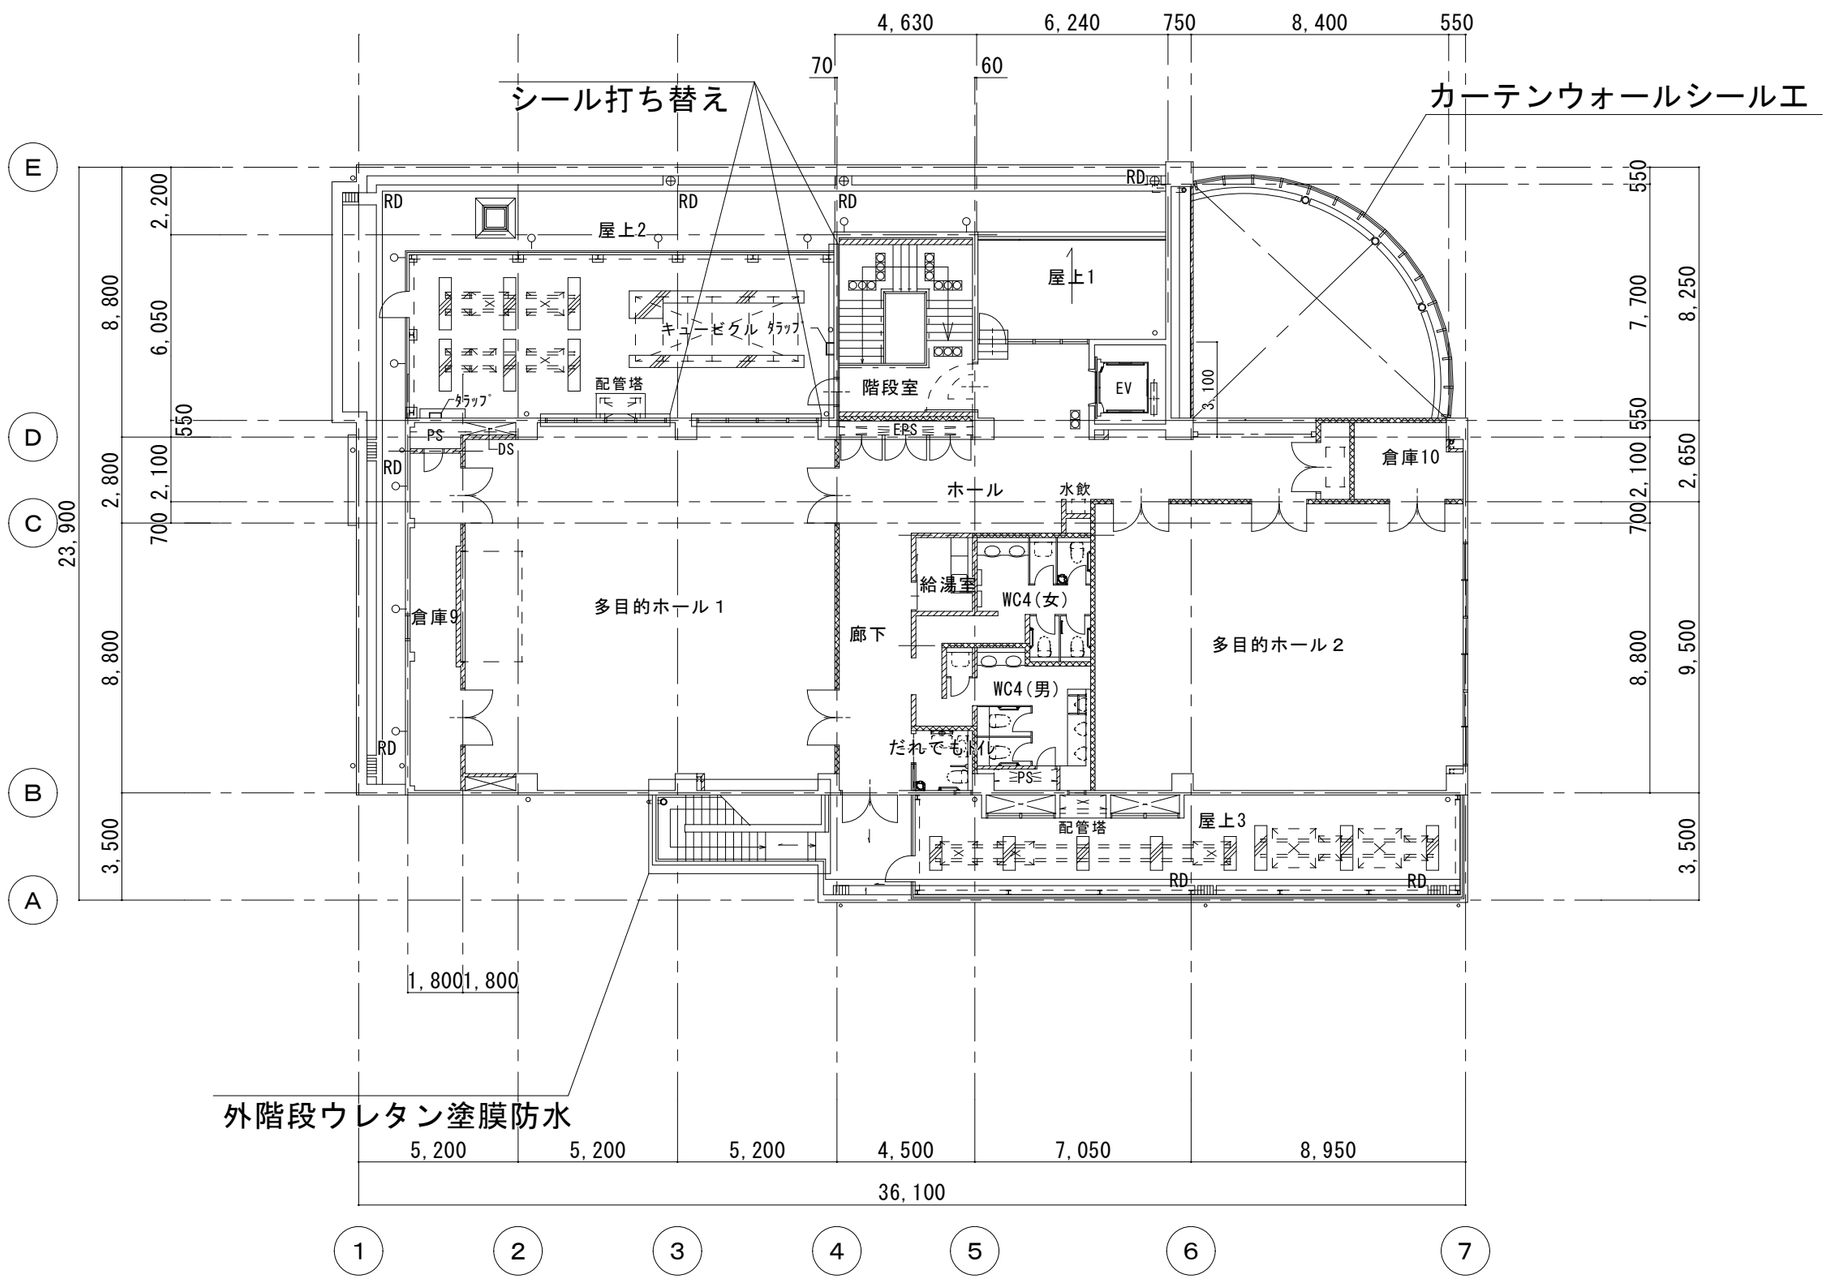
シール打ち替え
カーテンウォールシール工
外階段ウレタン塗膜防水
屋上2
屋上1
屋上3
キューピクル
ダラップ
配管塔
階段室
EV
PS
DS
EPS
RD
ホール
水飲
倉庫10
倉庫9
多目的ホール１
廊下
給湯室
WC4(女)
WC4(男)
だれでもトイレ
多目的ホール２
4,630
6,240
750
8,400
550
70
60
2,200
6,050
550
2,100
700
8,800
2,800
8,800
3,500
23,900
3,100
550
7,700
550
2,100
700
8,250
2,650
9,500
3,500
1,800
1,800
5,200
5,200
5,200
4,500
7,050
8,950
36,100
E
D
C
B
A
1
2
3
4
5
6
7

３階平面図

別図⑤

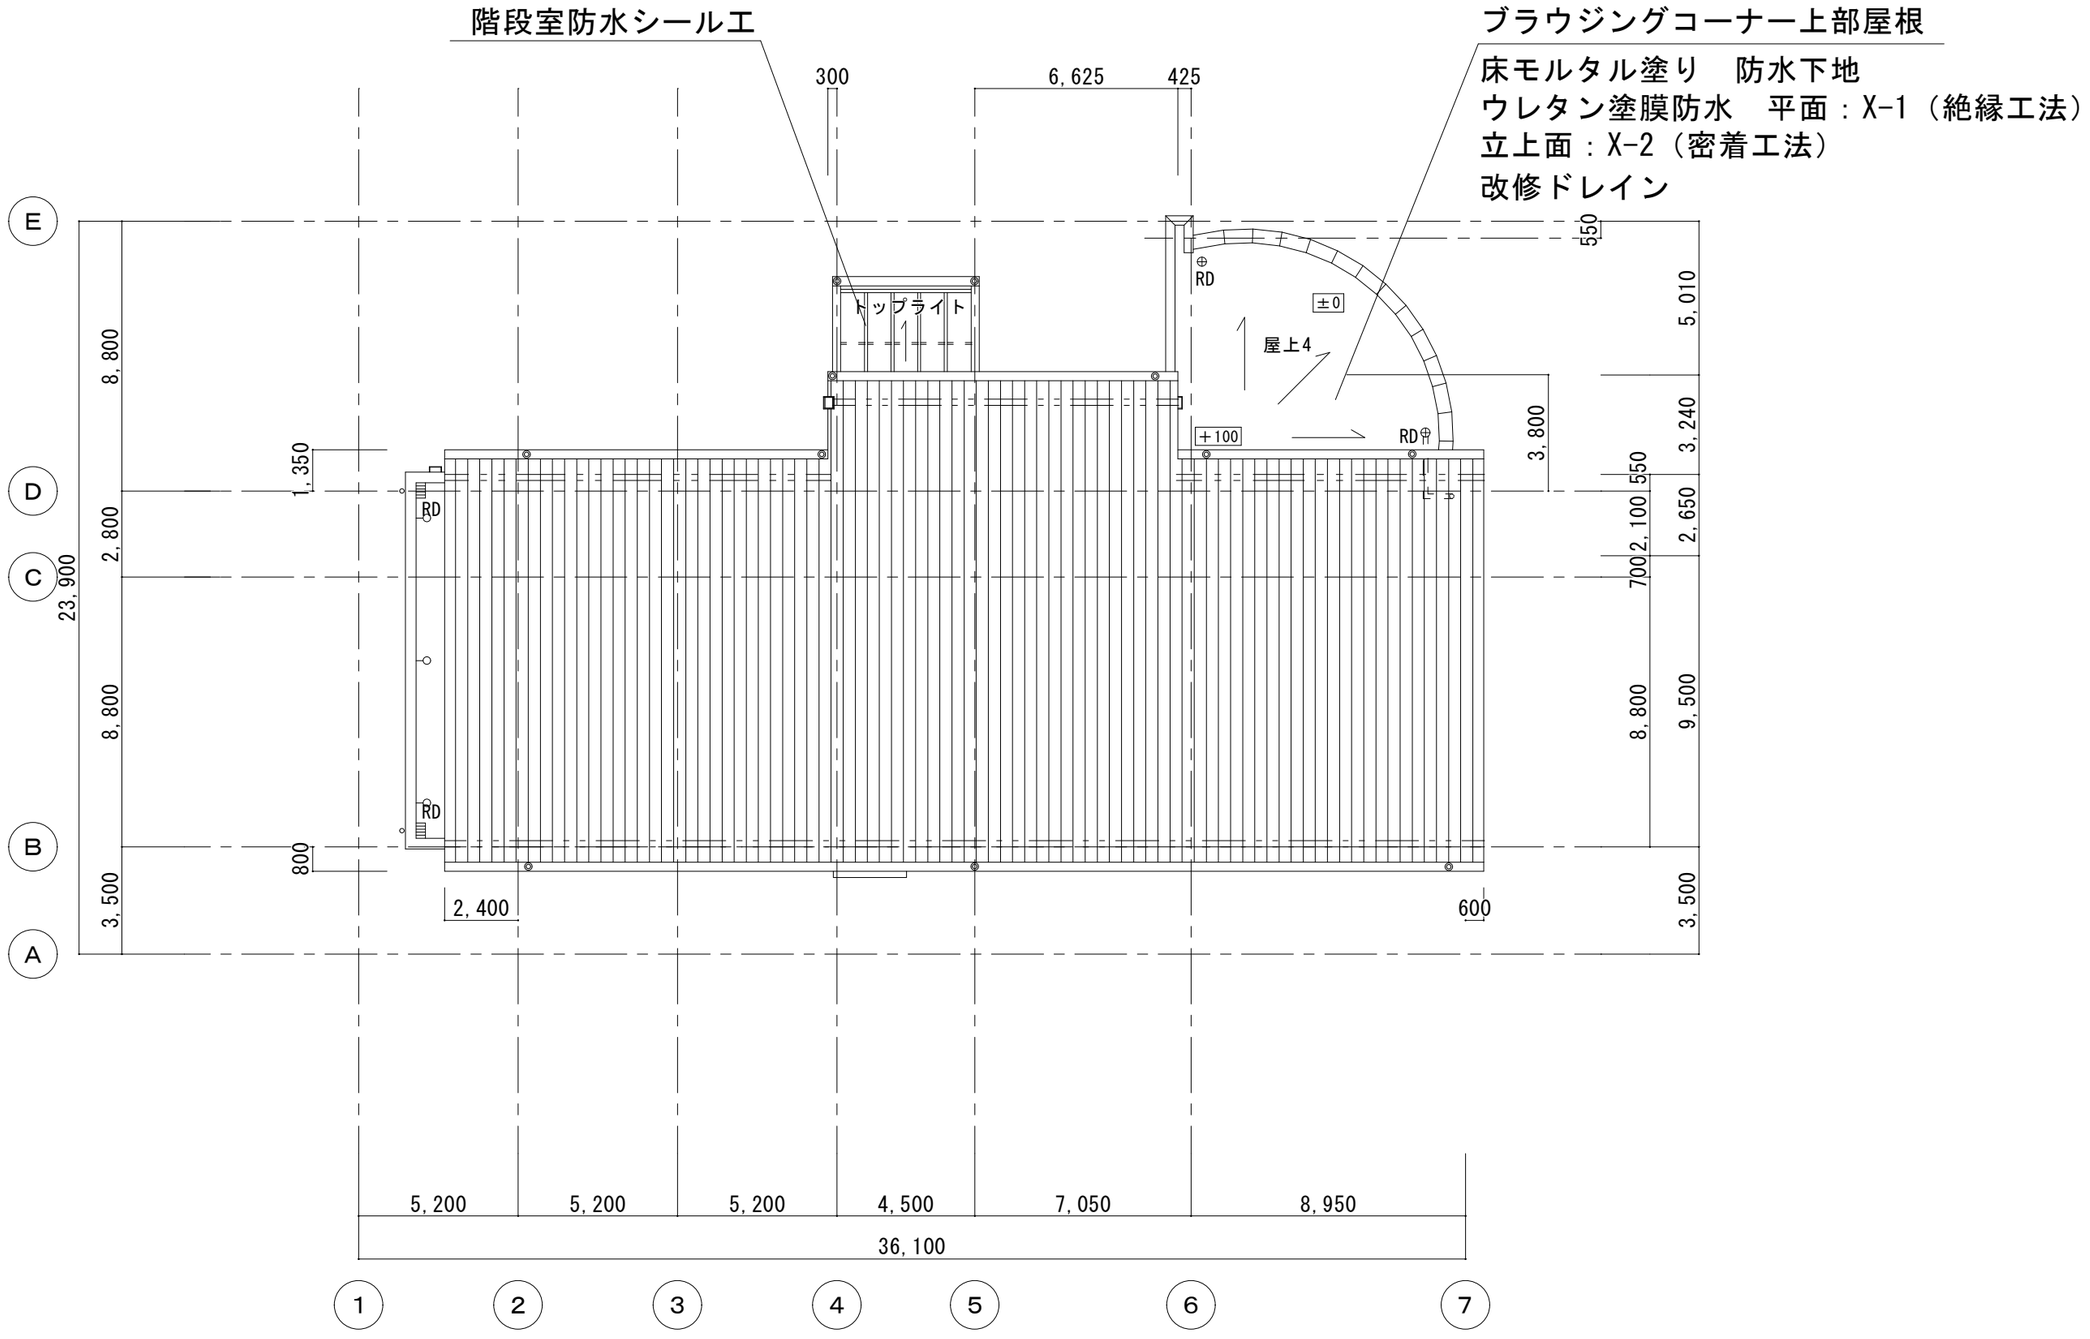

階段室防水シール工
ブラウジングコーナー上部屋根
床モルタル塗り　防水下地
ウレタン塗膜防水　平面：X-1（絶縁工法）
立上面：X-2（密着工法）
改修ドレイン
トップライト
屋上4
±0
+100
RD
300
6,625
425
550
1,350
800
2,400
600
5,010
3,240
550
2,650
2,100
700
9,500
8,800
3,500
23,900
8,800
2,800
8,800
3,500
5,200
5,200
5,200
4,500
7,050
8,950
36,100
E
D
C
B
A
1
2
3
4
5
6
7

ＲＦ階平面図


3F
2F
GL
1F
敷地境界線
862
8, 950
7, 050
4, 500
5, 200
5, 200
5, 200
36, 100
7
6
5
4
3
2
1
北側立面図
3, 500
8, 800
2, 800
8, 800
23, 900
A
B
C
D
E
東側立面図
カーテンウォールシール工
8, 800
2, 800
8, 800
3, 500
23, 900
E
D
C
B
A
西側立面図
5, 200
5, 200
5, 200
4, 500
7, 050
8, 950
36, 100
1
2
3
4
5
6
7
南側立面図
基礎防水改修

別図⑥

別図⑦

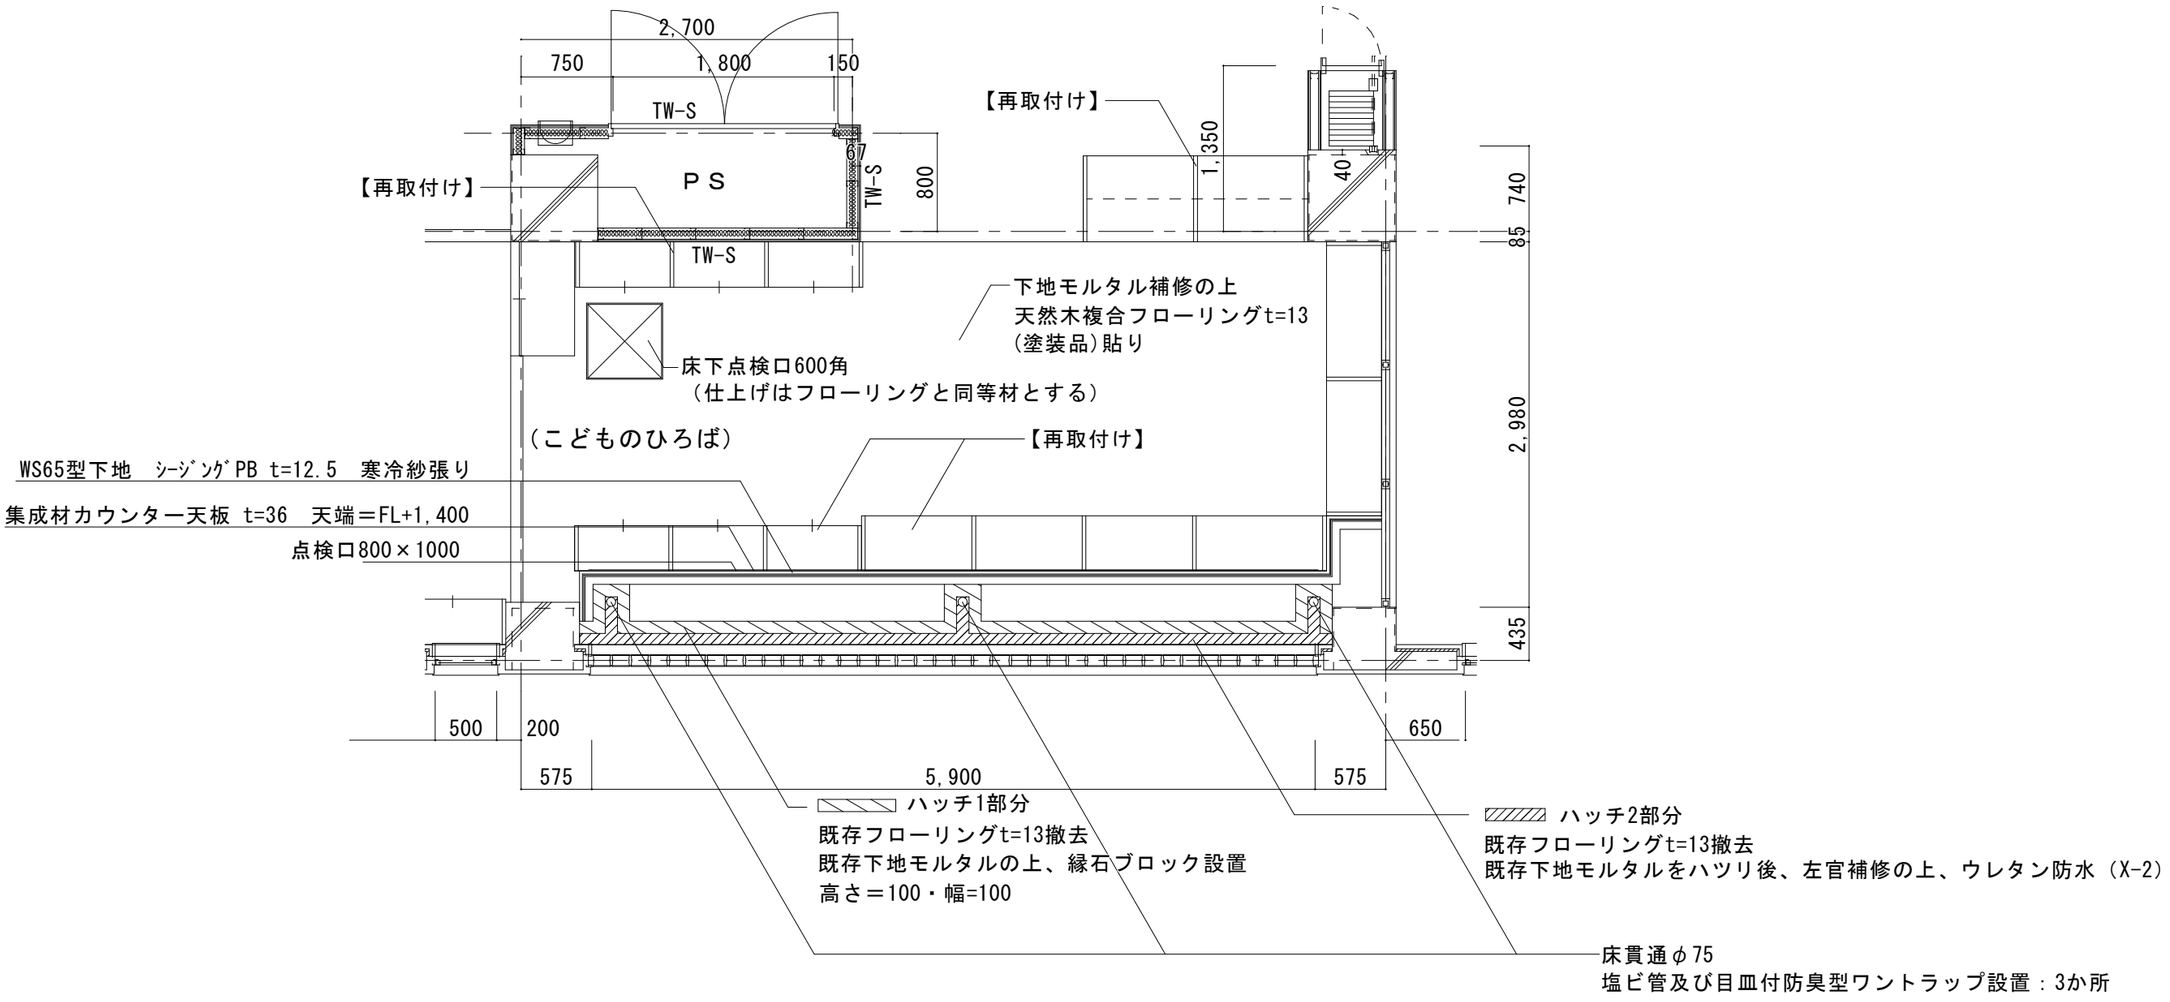
2,700
750
1,800
150
TW-S
67
TW-S
800
ＰＳ
【再取付け】
TW-S
【再取付け】
1,350
40
740
85
2,980
435
下地モルタル補修の上
天然木複合フローリングt=13
(塗装品)貼り
床下点検口600角
(仕上げはフローリングと同等材とする)
(こどものひろば)
【再取付け】
【再取付け】
WS65型下地　ｼｰｼﾞﾝｸﾞPB t=12.5　寒冷紗張り
集成材カウンター天板 t=36　天端＝FL+1,400
点検口800×1000
500
200
650
575
5,900
575
ハッチ1部分
既存フローリングt=13撤去
既存下地モルタルの上、縁石ブロック設置
高さ＝100・幅=100
ハッチ2部分
既存フローリングt=13撤去
既存下地モルタルをハツリ後、左官補修の上、ウレタン防水（X-2）
床貫通φ75
塩ビ管及び目皿付防臭型ワントラップ設置：3か所