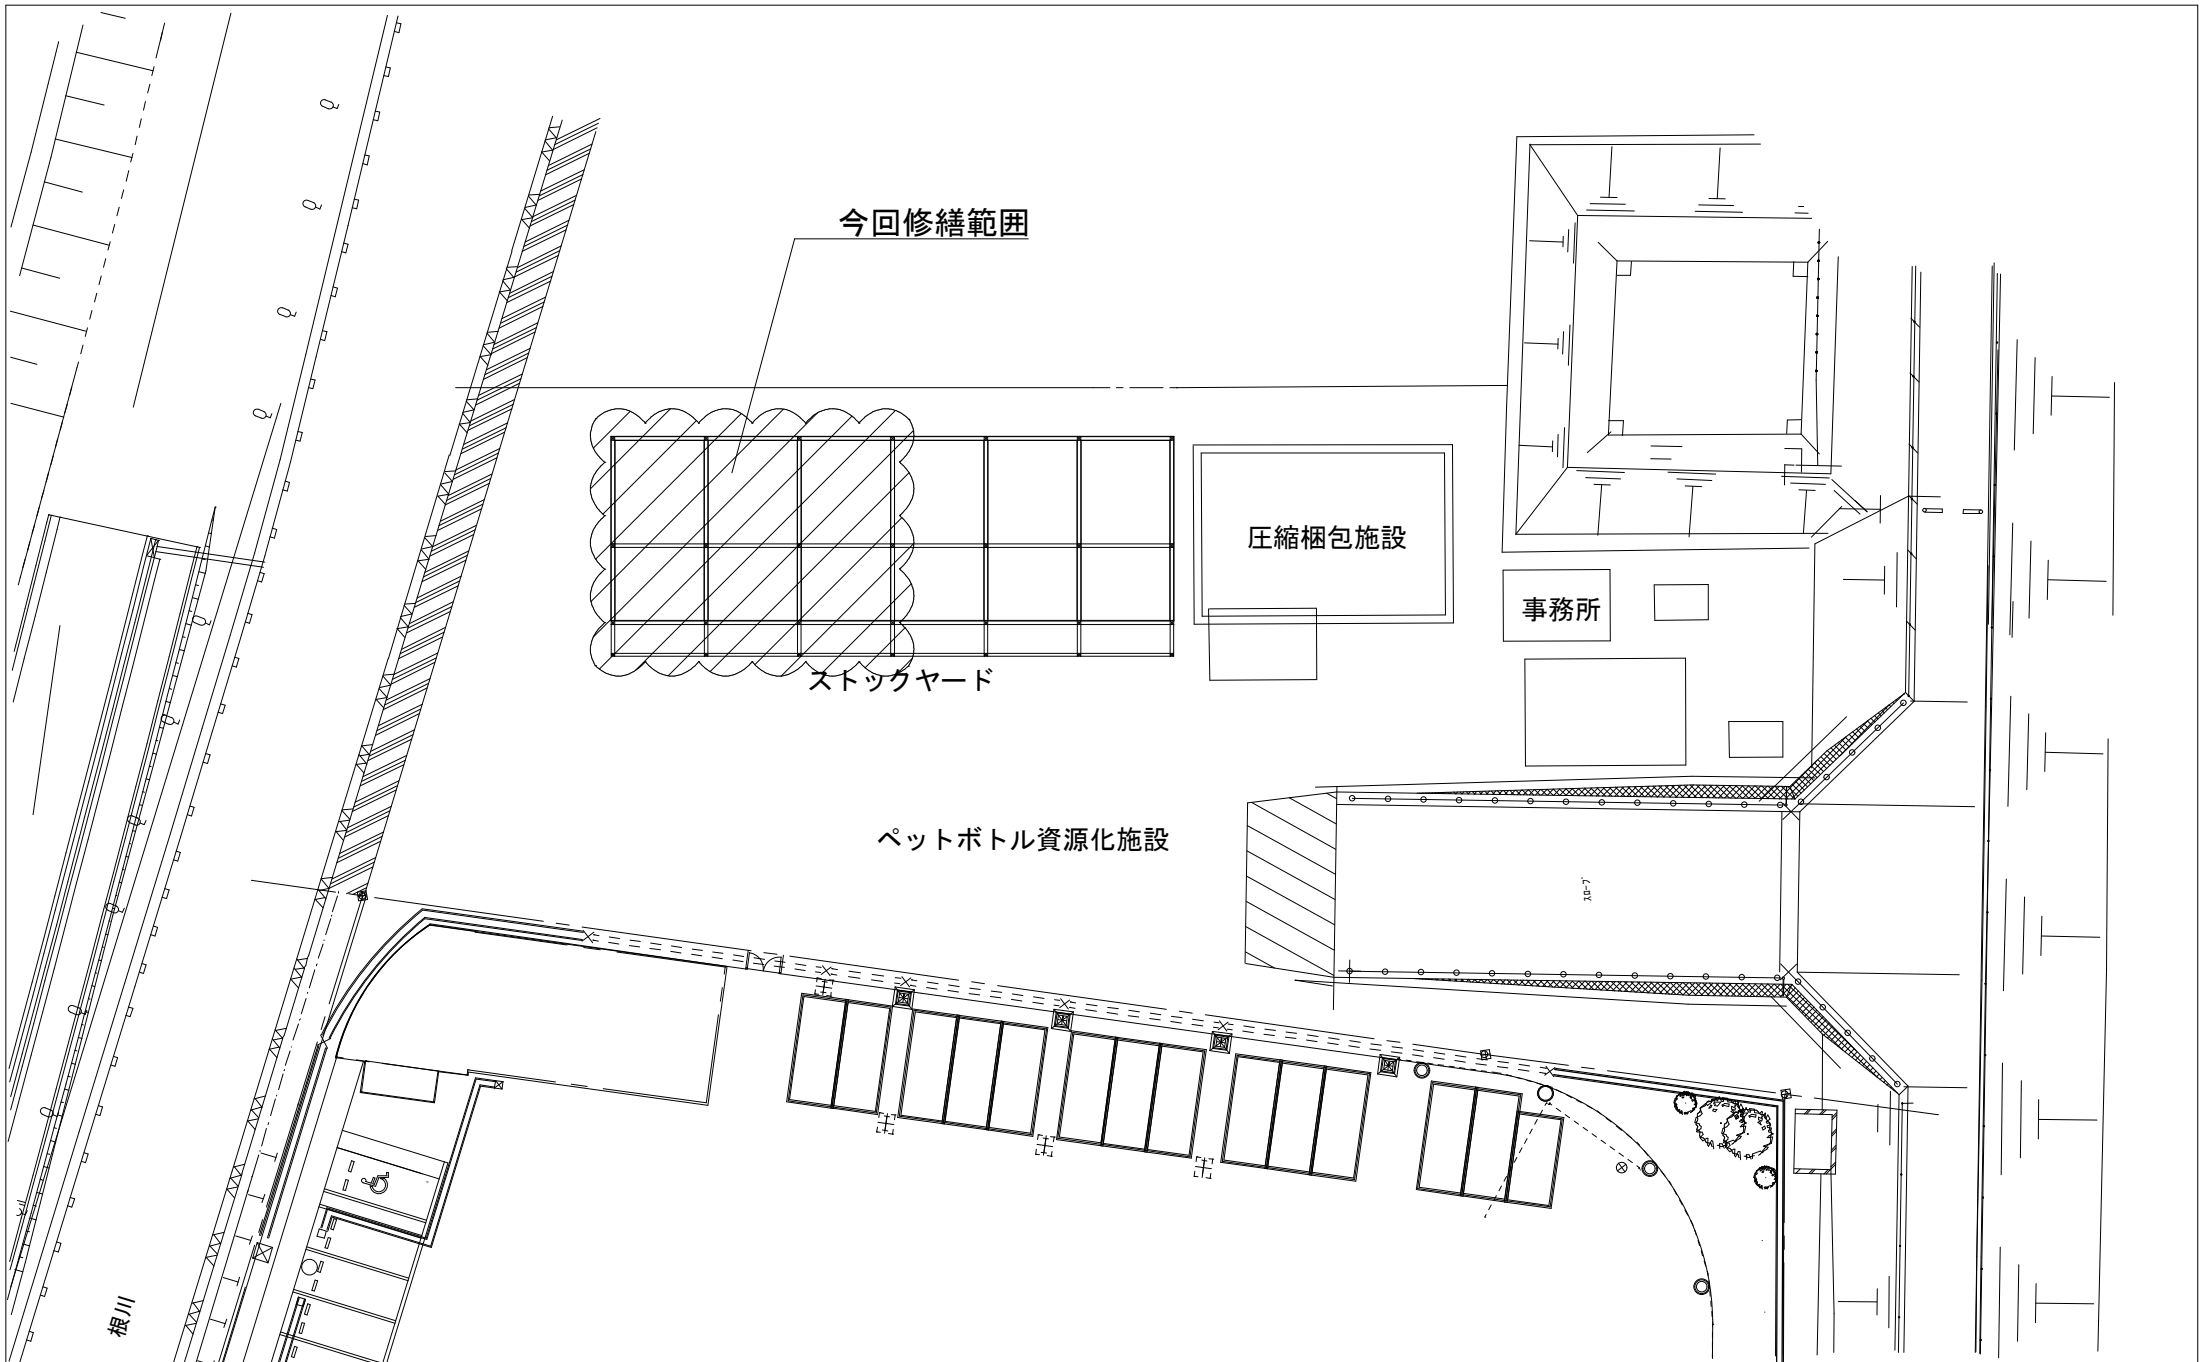


工 事 名	ペットボトル処理施設ストックヤード屋根修繕		
設置場所	ペットボトル減容施設	図面名称	配置図
図　　番	全03枚・第01号	作 成 日	令和 8 年 4 月　　日
作 成 者	日野市環境共生部施設課	縮　尺	1/100