
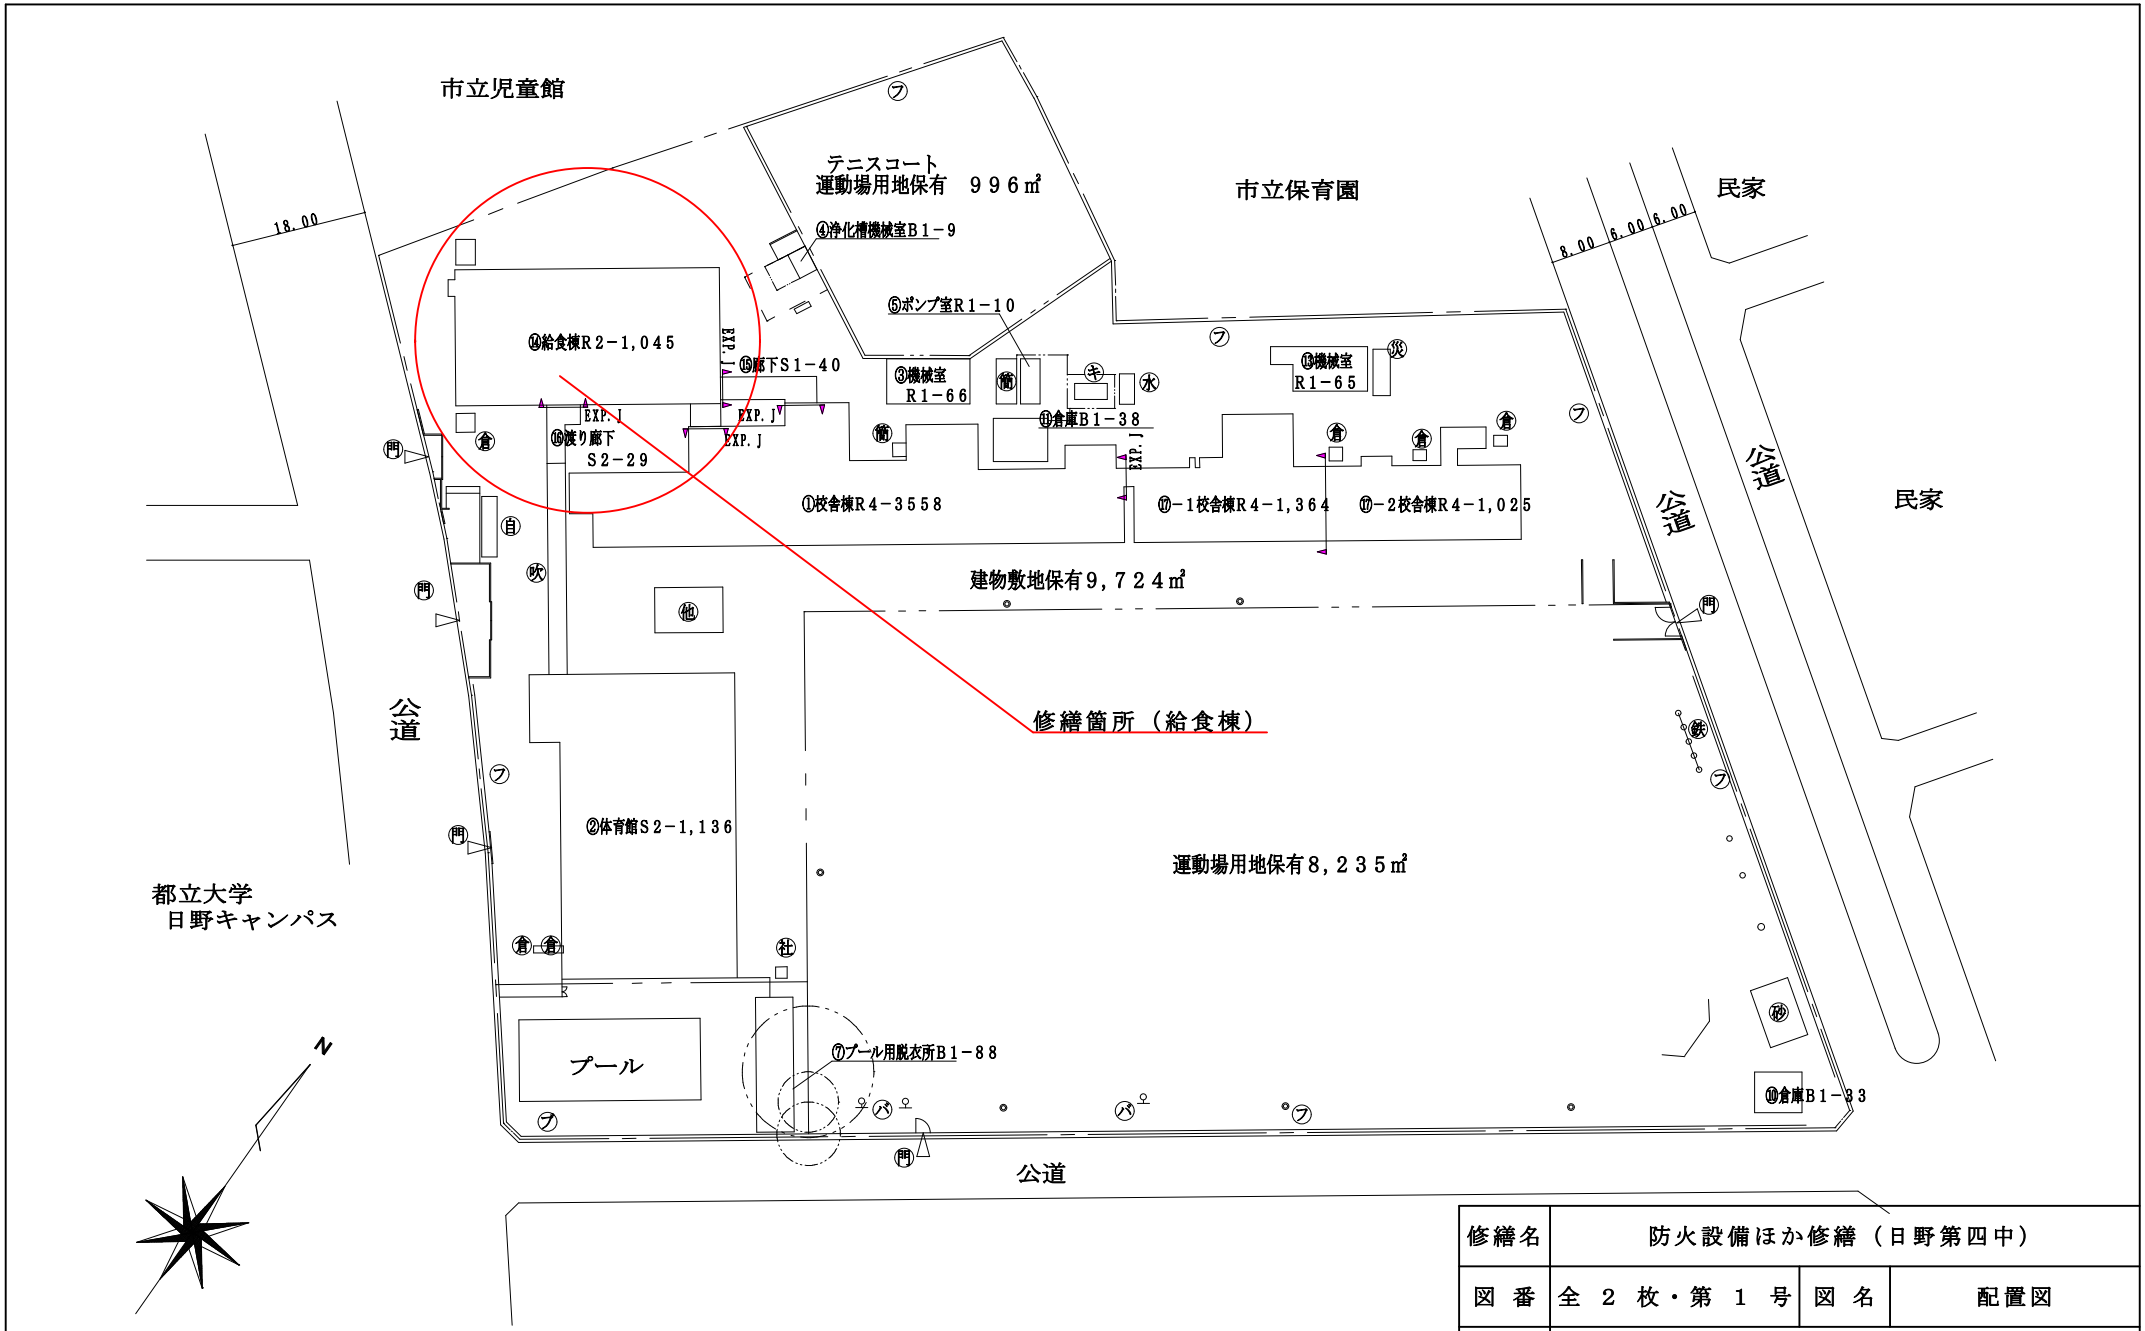


修繕名	防火設備ほか修繕（日野第四中）		
図番	全２枚・第１号	図名	配置図
作図	日野市教育委員会教育部庶務課		

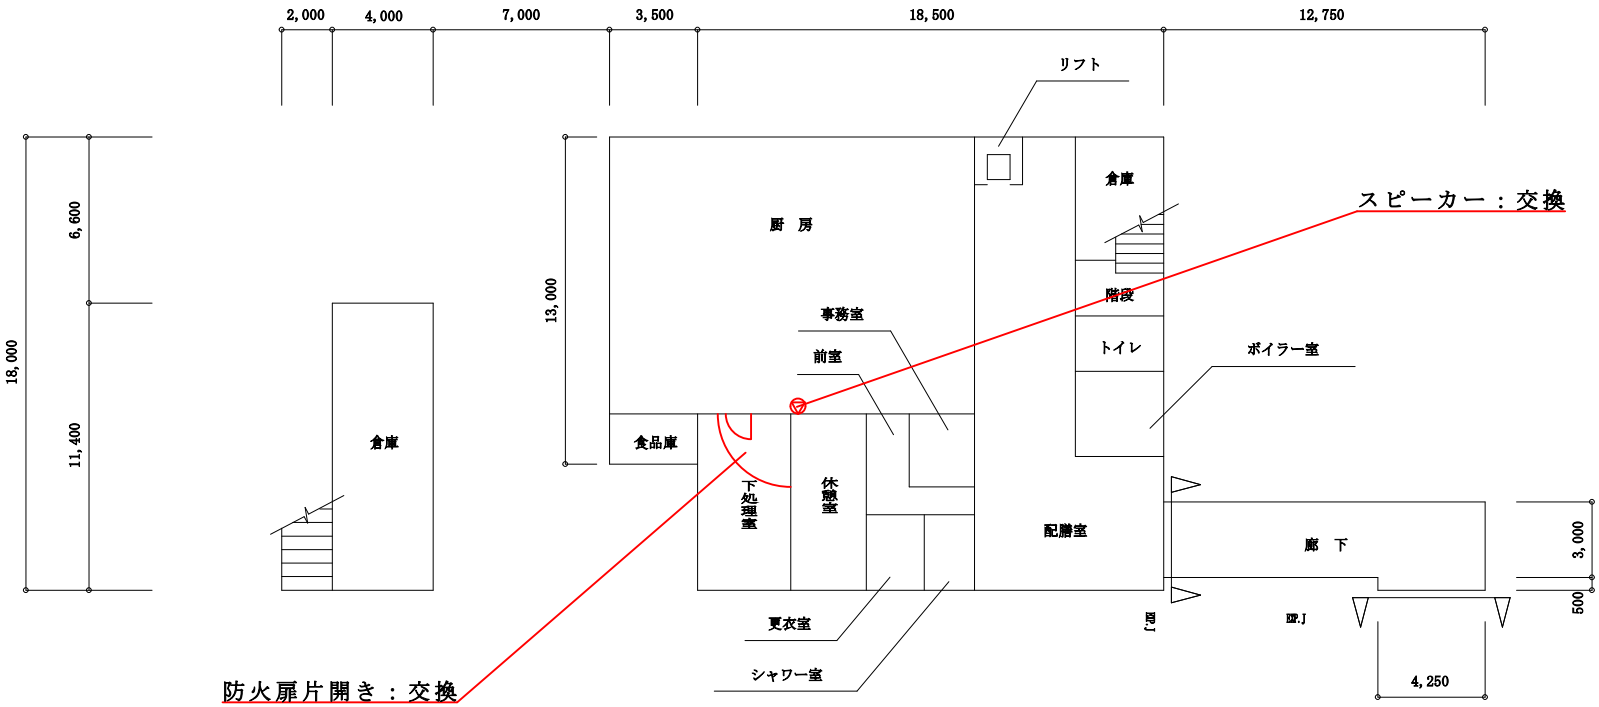

14　給食棟１階

15　廊　下

修繕名	防火設備ほか修繕（日野第四中）		
図　番	全　２　枚・第　２　号	図　名	給食棟平面図
作　図	日　野　市　教　育　委　員　会　教　育　部　庶　務　課		