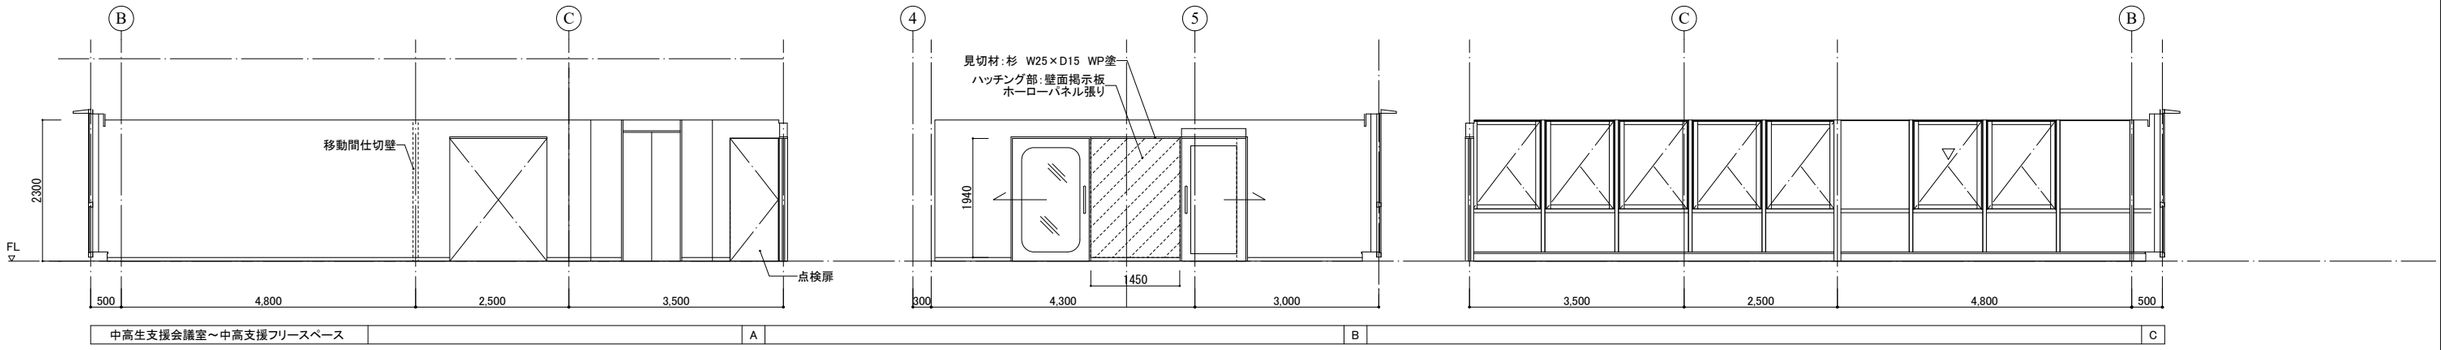

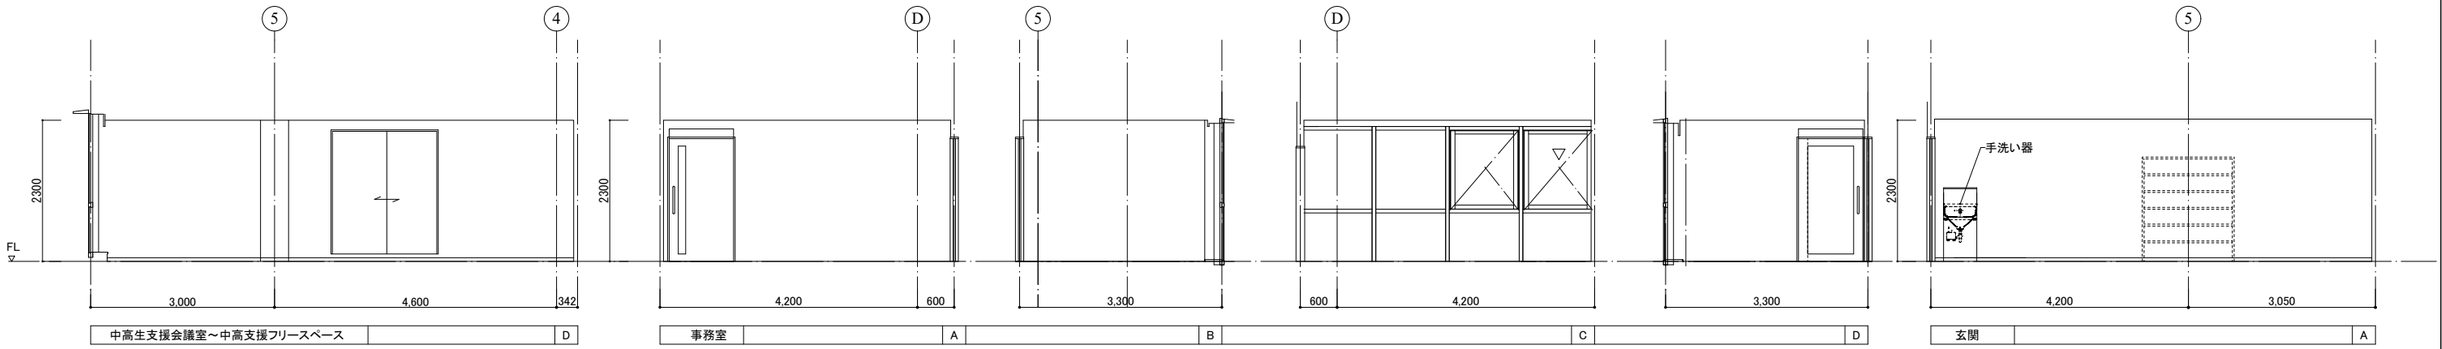

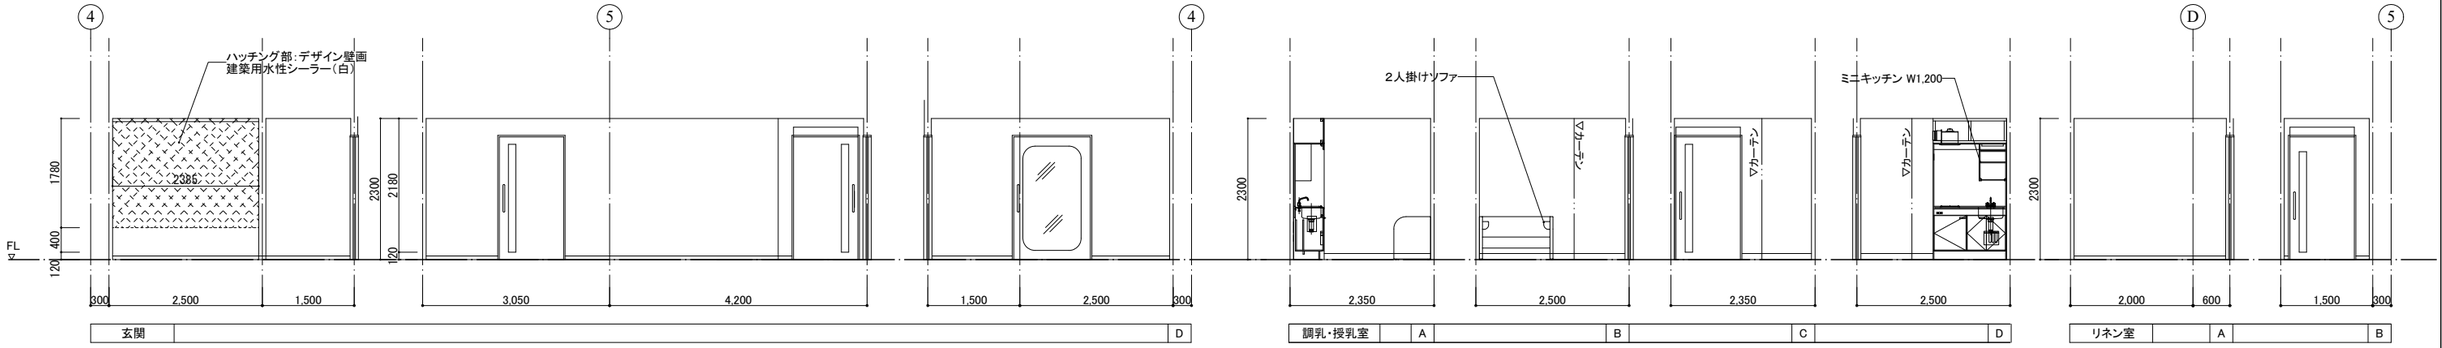

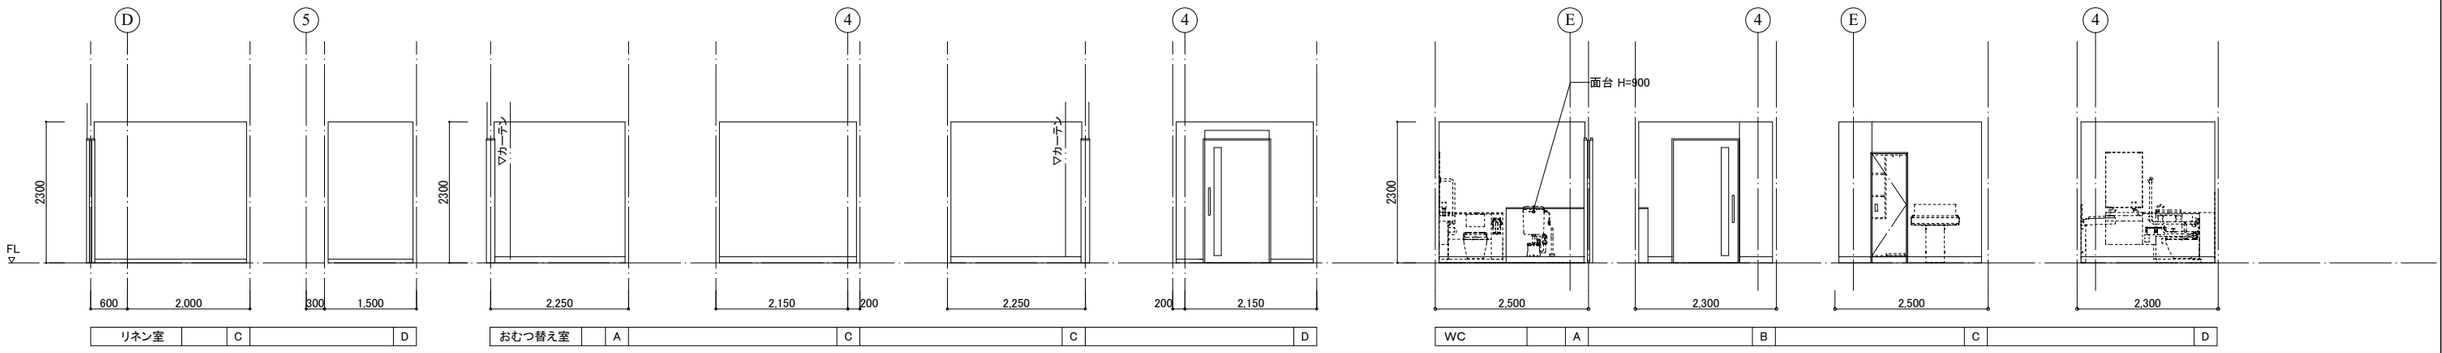

訂正	月日				備考

徳岡設計 TOKUOKA SEKKEI LTD.

作成年月日	管理技術者 1級建築士登録第209382号 徳岡 浩二	工事名称	（仮称）子ども包括支援センター建築工事
発行年月日	総合主任担当技術者 角田 / 製図 丸山	図面名称	展開図（9）
設計NO.		縮尺	1：50（A1） 1：100（A3）
整理NO.		図面NO.	A-45 / A-81