


凡 例

建 物

建物以外の工作物

- ① 正門・通用門
- ② コンクリート構造物
- ③ フェンス
- ④ 油庫
- ⑤ 自転車置場
- ⑥ キュービクル
- ⑦ 受水槽
- ⑧ 動物飼育小屋
- ⑨ 吹抜け渡廊下
- ⑩ 倉庫
- ⑪ 掲揚ポール
- ⑫ 鉄棒
- ⑬ 滑り台
- ⑭ ジャンク・ボート
- ⑮ 雲梯
- ⑯ プランコ
- ⑰ 登り棒
- ⑱ シュテイング・ボート
- ⑲ バスケットゴール
- ⑳ 砂場
- ㉑ ピオトープ
- ㉒ 築山
- ㉓ タイヤ遊具
- ㉔ 防災倉庫


はLED化済及び今後改修予定の場所を示す

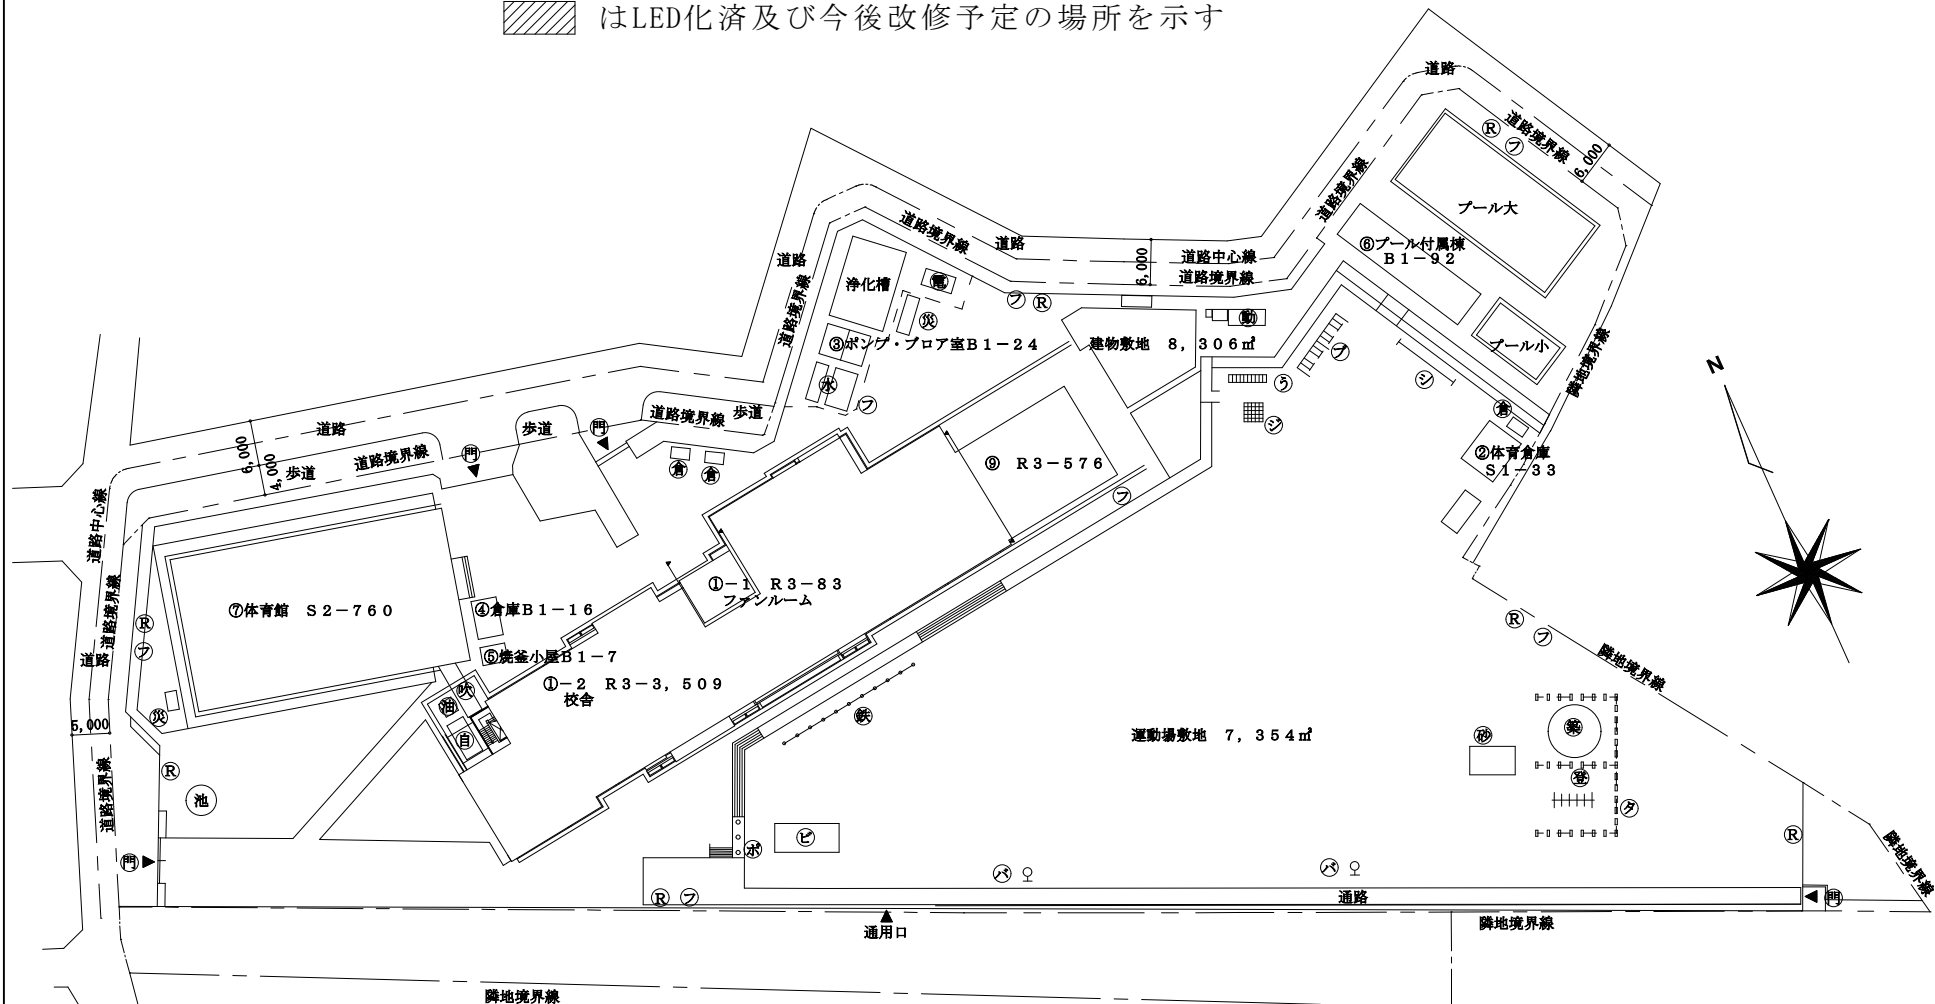


建物敷地 8,306㎡

運動場敷地 9,224㎡

17,530㎡

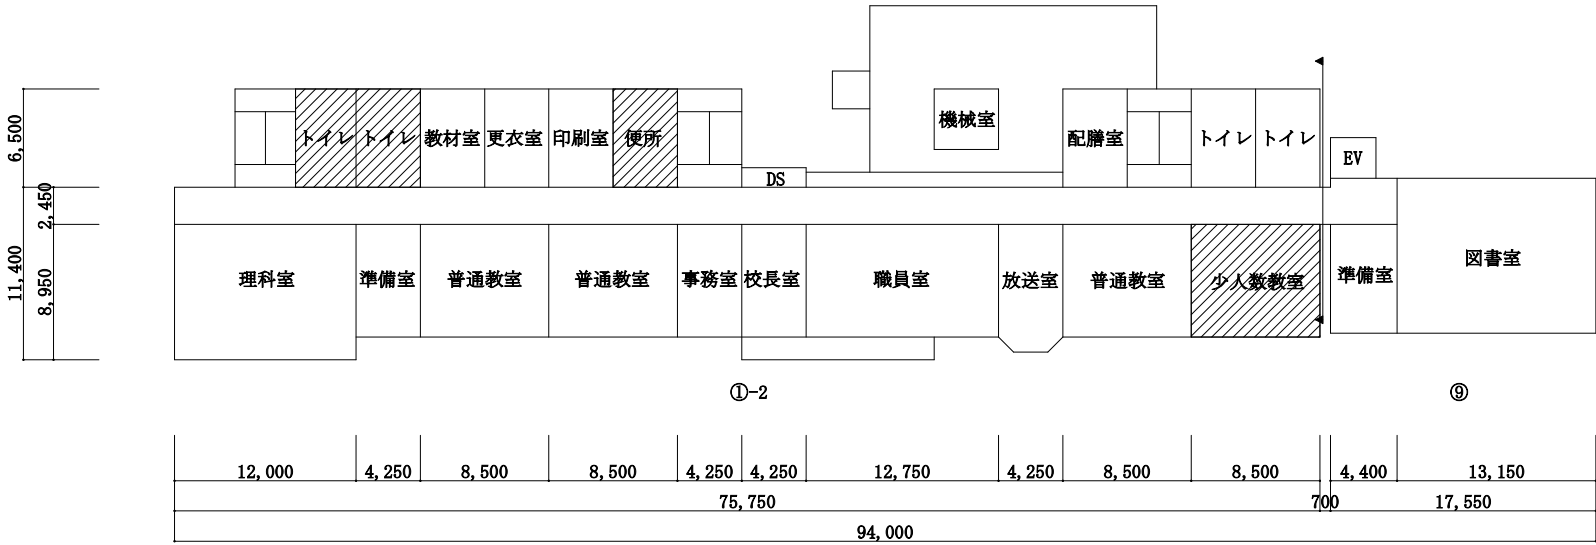

2階平面図

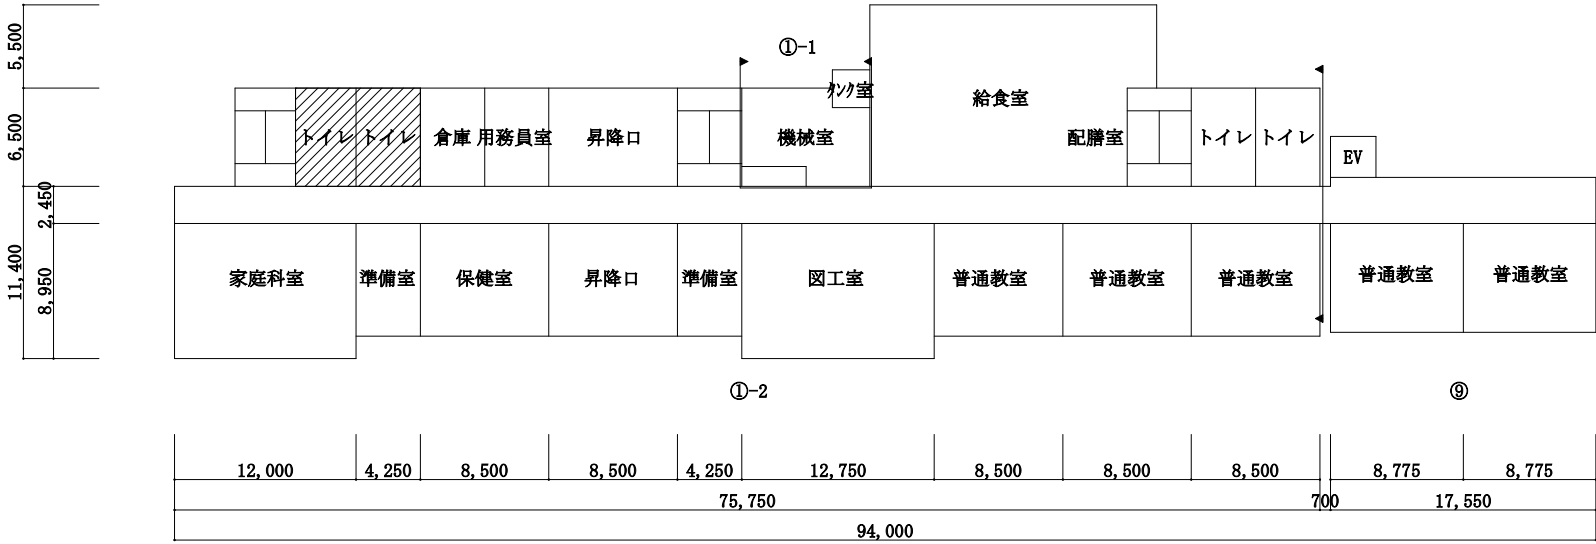

1階平面図

