


(令和 6 年度)

施設の配置図

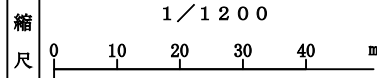

学校名

日野第三中学校

調査番号

(都道府県)		(市町村)			(学 校)				整理番号
1	3	2	1	2	4	2	2	4	

2 9

凡 例

建 物

⑨ 学校以外の建物

建物以外の工作物

⑩ キュービクル

⑪ フェンス

⑫ ブロック

⑬ コンクリート

⑭ 正門・通用門

⑮ 小規模構造物

⑯ 吹抜け渡り廊下

⑰ 倉庫


⑱ 鉄棒

⑲ バスケットゴール

⑳ 砂場

㉑ サッカーゴール



㉒ 災害時用備蓄倉庫

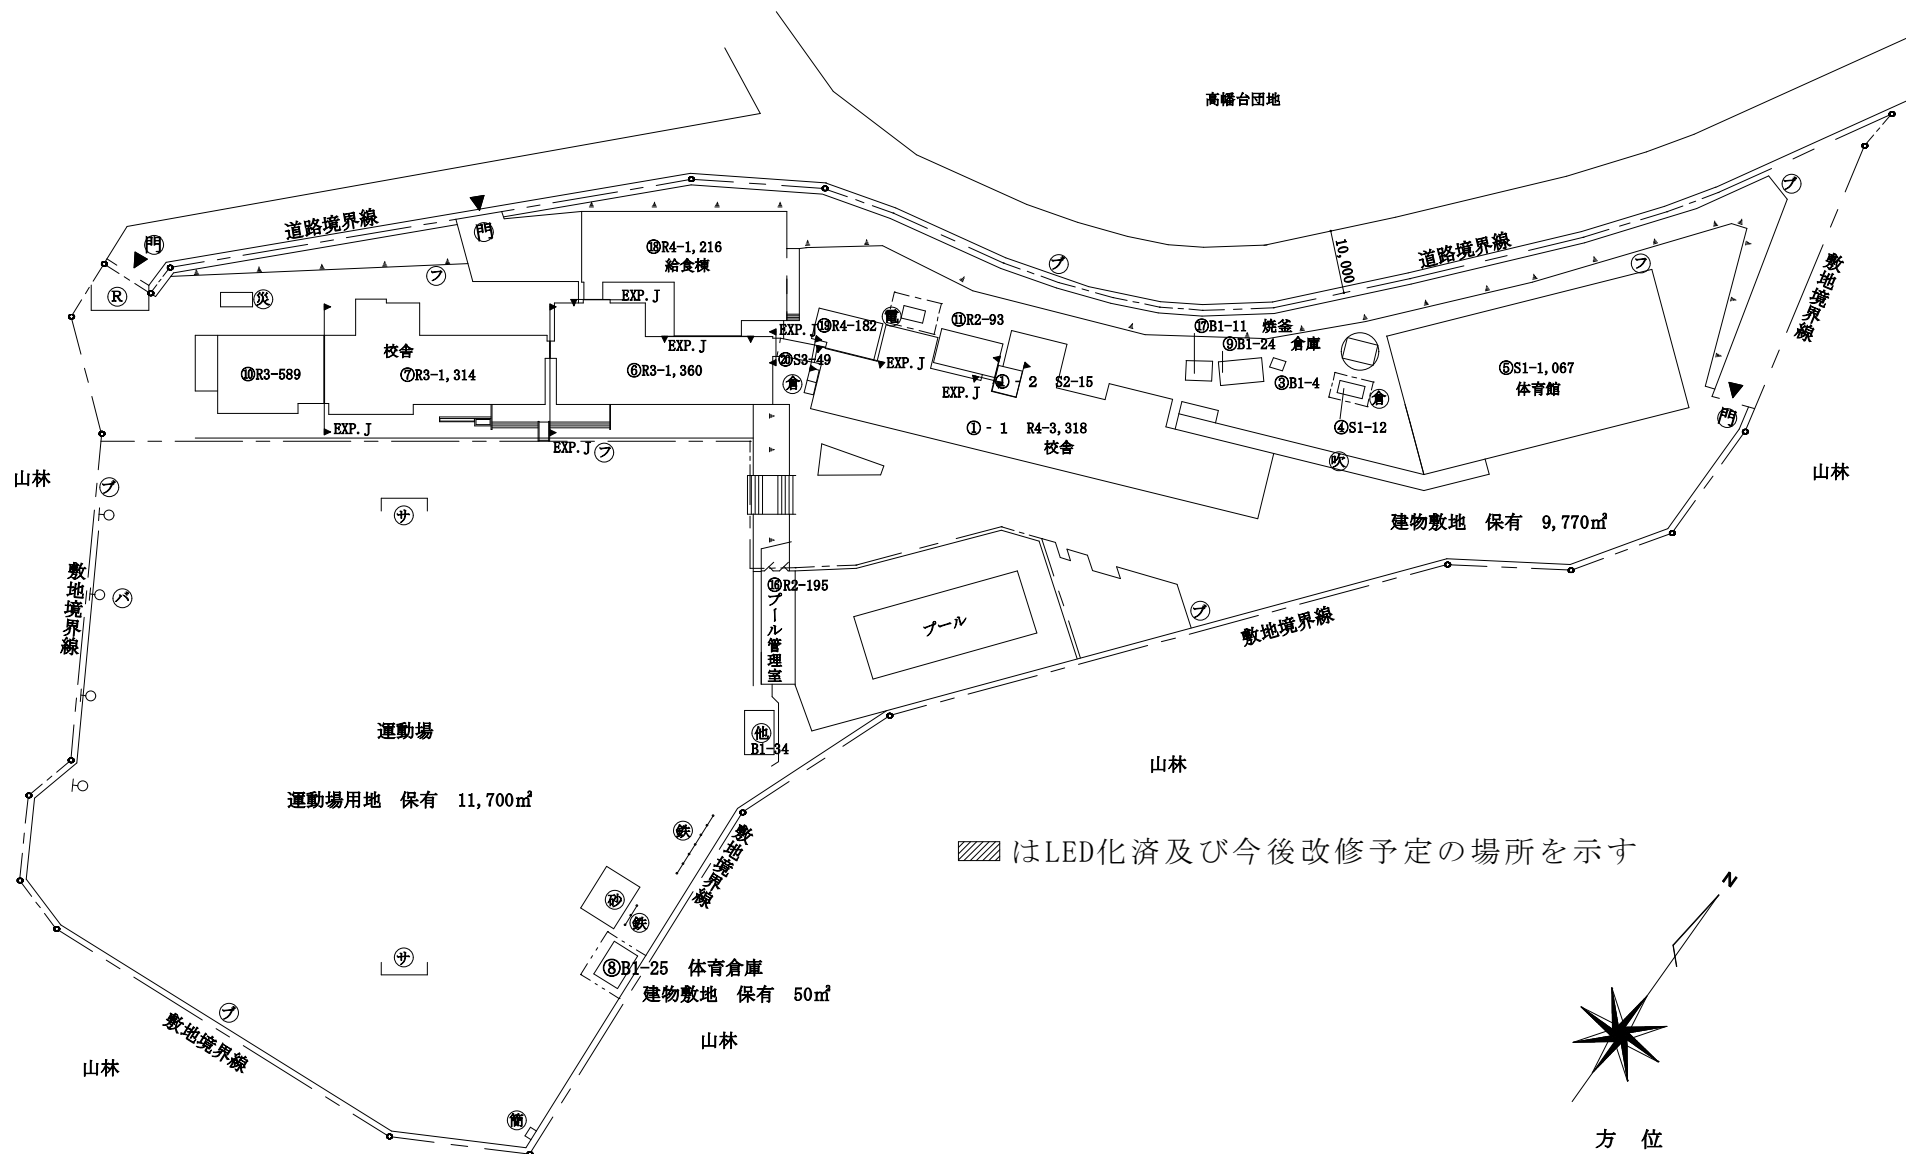



(令和 6 年度)

平面図	縮尺	1/600	学校名	日野第三中学校	調査番号	(都道府県)		(市町村)			(学 校)				整理番号	29
						1	3	2	1	2	4	2	2	4		

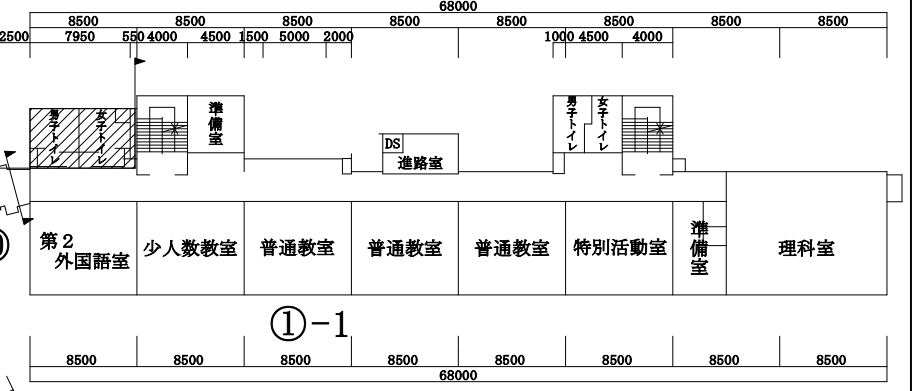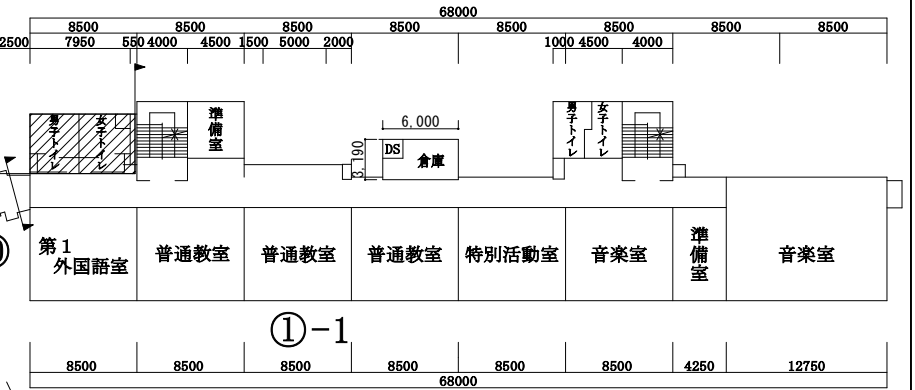

④	機械室	12㎡
⑥	通級教室	126㎡
⑩	プール付属室	195㎡
⑬	給食室	435㎡
⑭	専用食堂	443㎡
⑮	機械室	28㎡

