

(令和 6 年度)


施設の配置図	縮尺	1 / 8 0 0	学校名	平山小学校	調査番号	(都道府県)		(市町村)			(学 校)				整理番号	1 4
						1	3	2	1	2	1	3	7	8		


凡 例


建 物


建物以外の工作物

- 倉庫
- 簡易な建物
- 災害時用備蓄倉庫
- 選挙倉庫
- 自転車置場
- ゴミ置場
- ガバナー室
- 正門・通用門
- 屋外便所
- ネットフェンス
- スチールフェンス
- 駐車場
- 井戸
- 砂場
- グラウンド
- 受変電設備
- 受水槽
- 消火水槽
- 吹抜渡り廊下
- ピオトープ
- 飼育小屋
- 菜園
- 散水用ポンプ
- 国旗掲揚台
- ジャングルジム
- 雲梯
- 登り棒
- 鉄棒
- バスケットゴール
- サッカーゴール

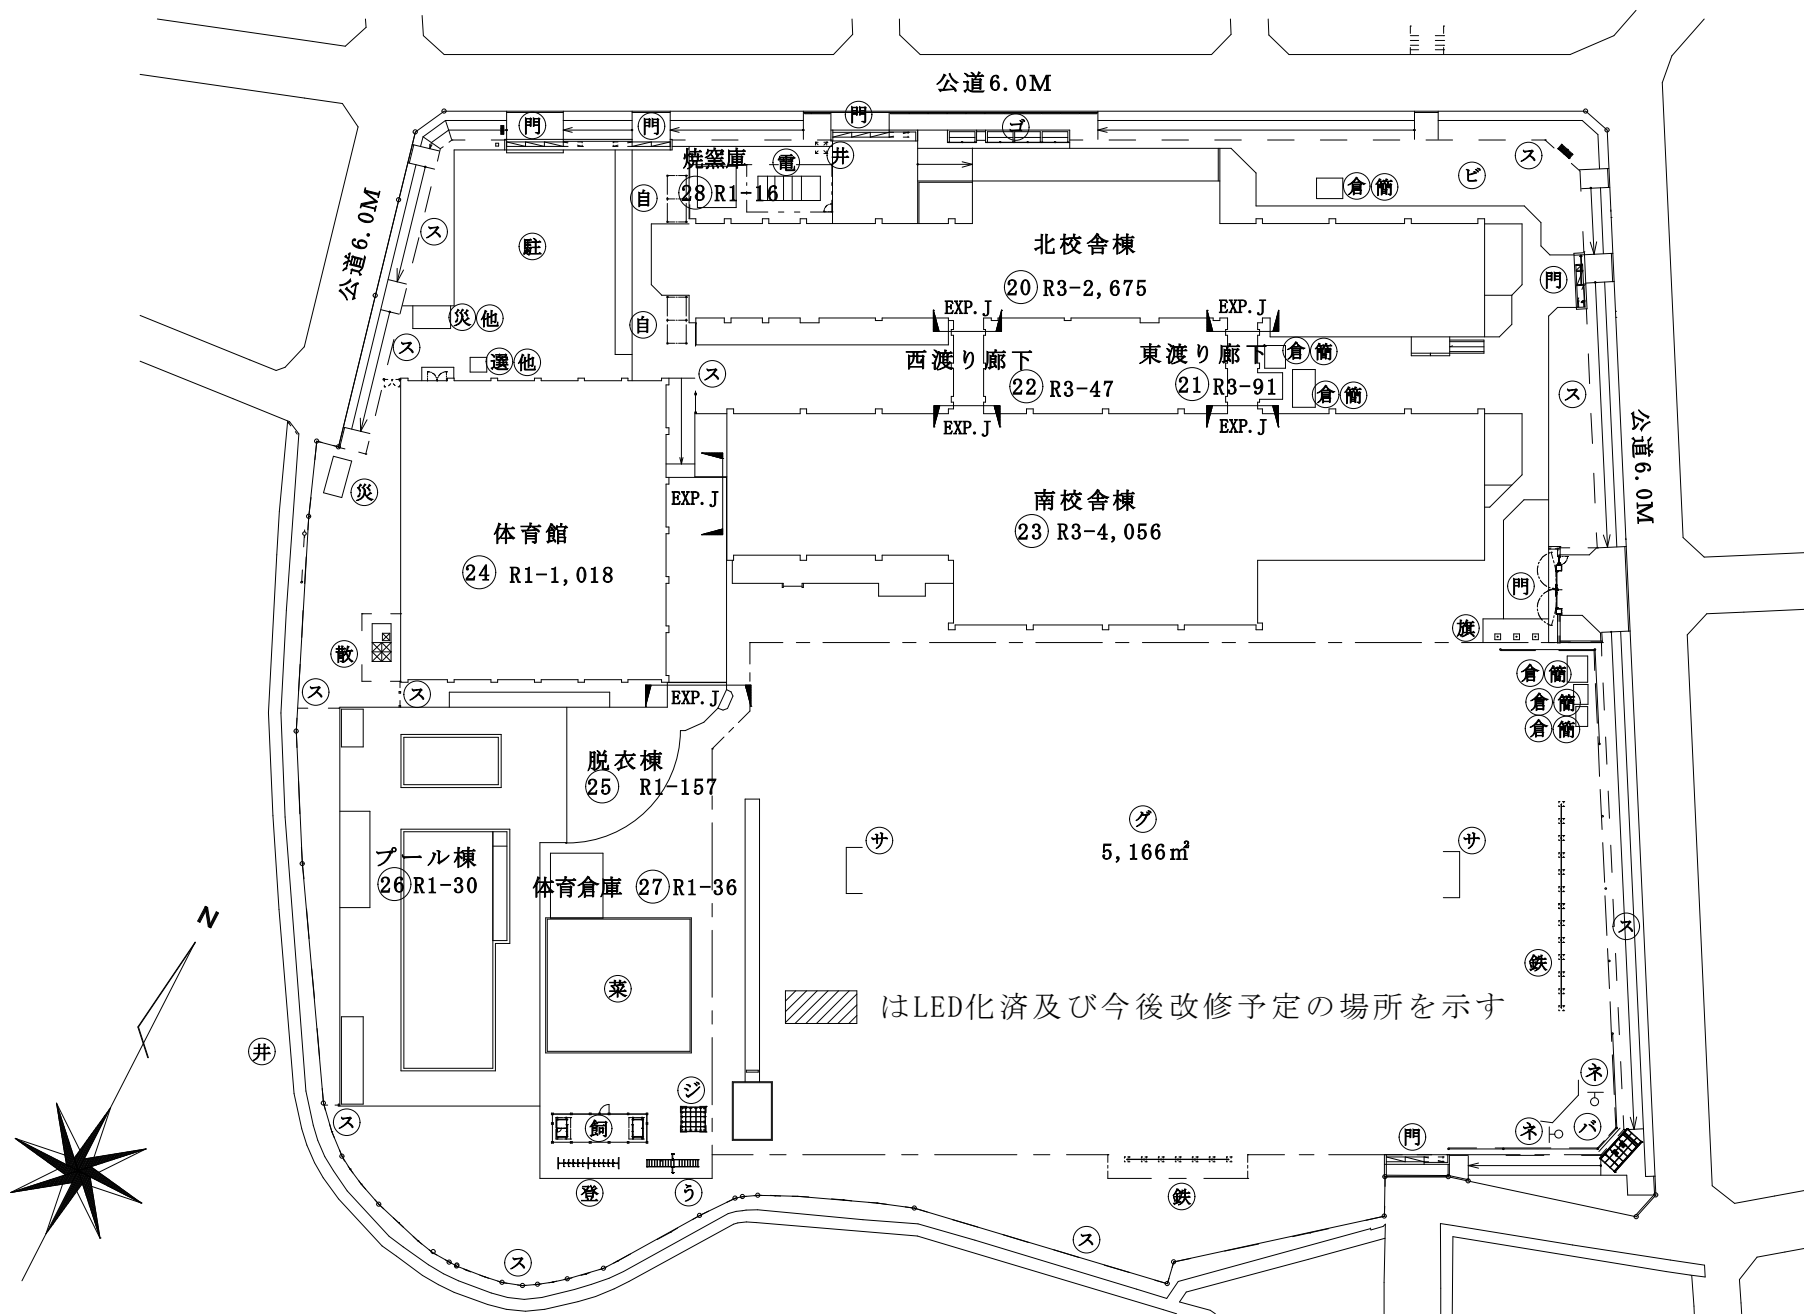

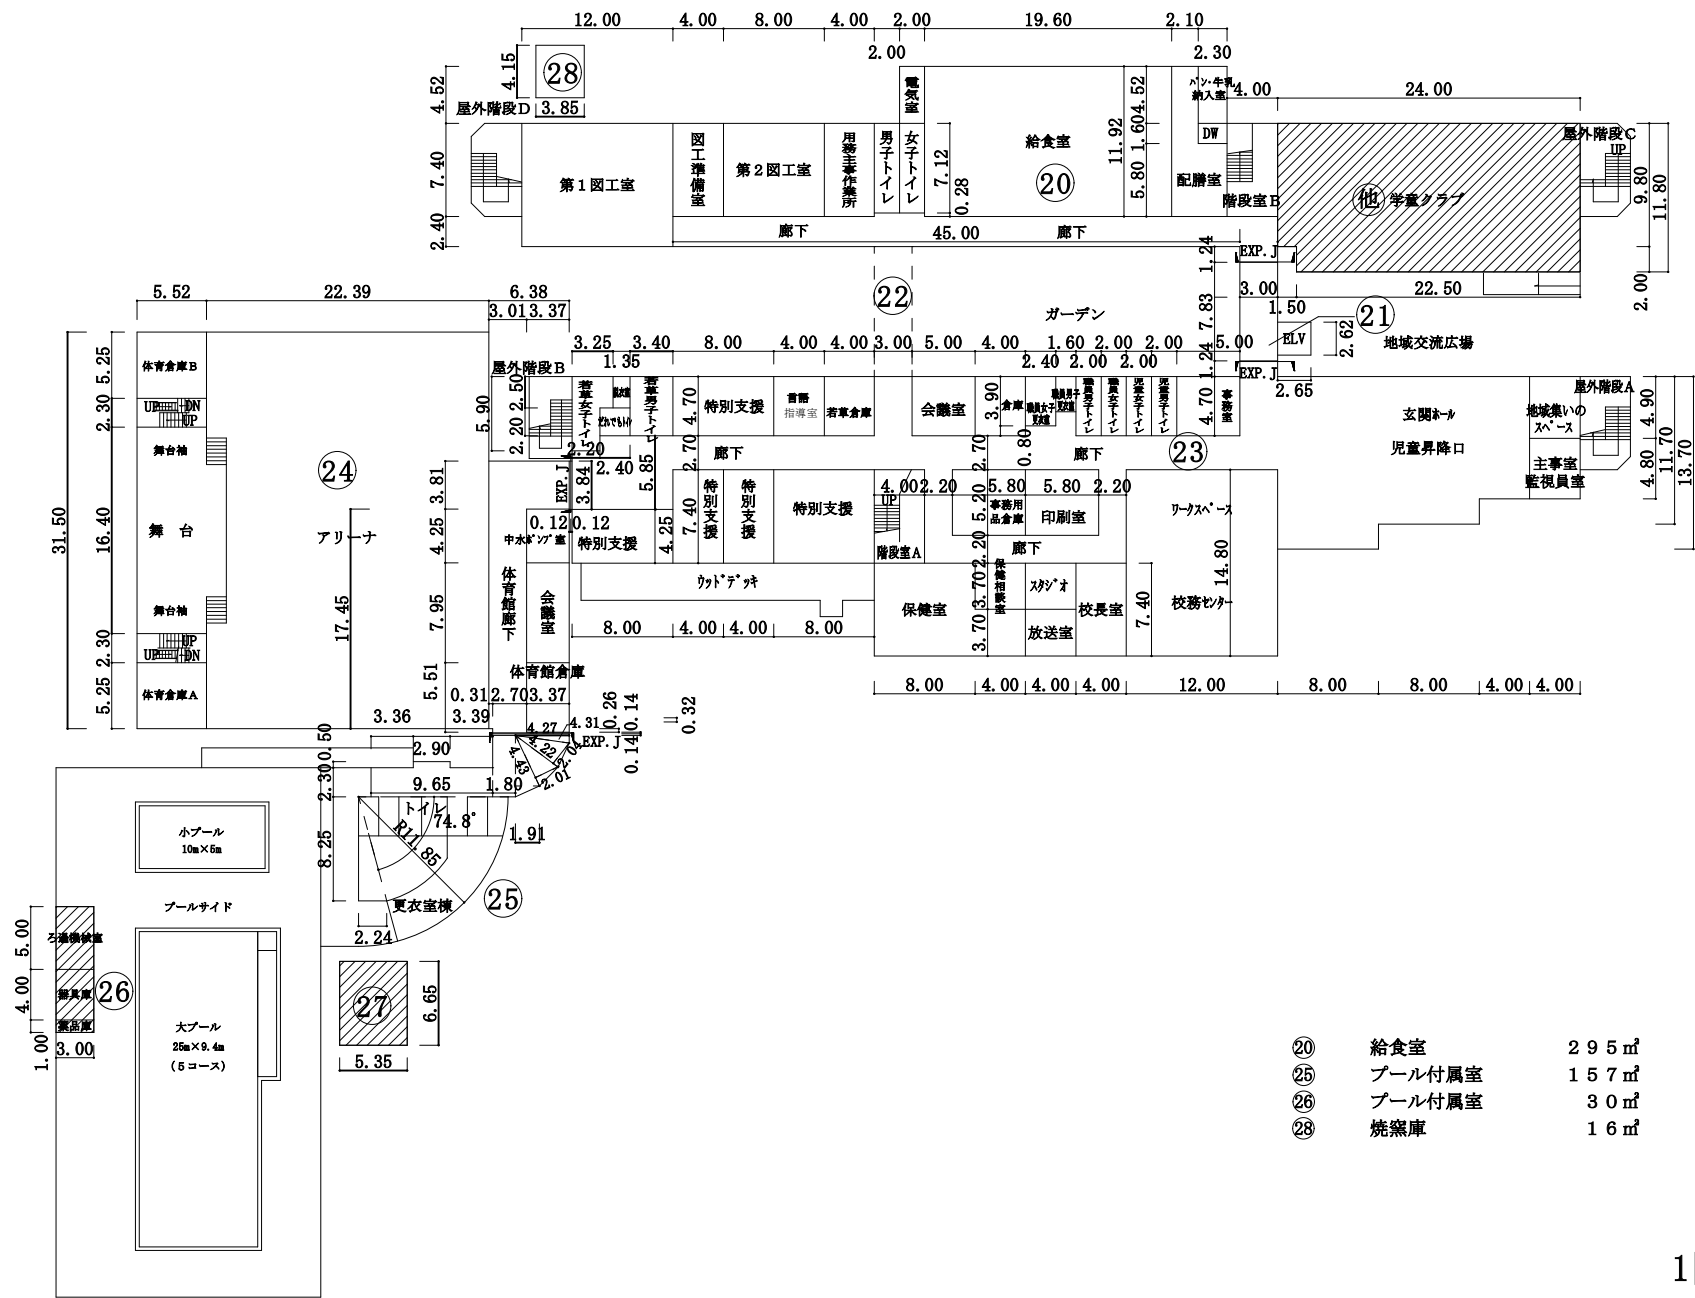

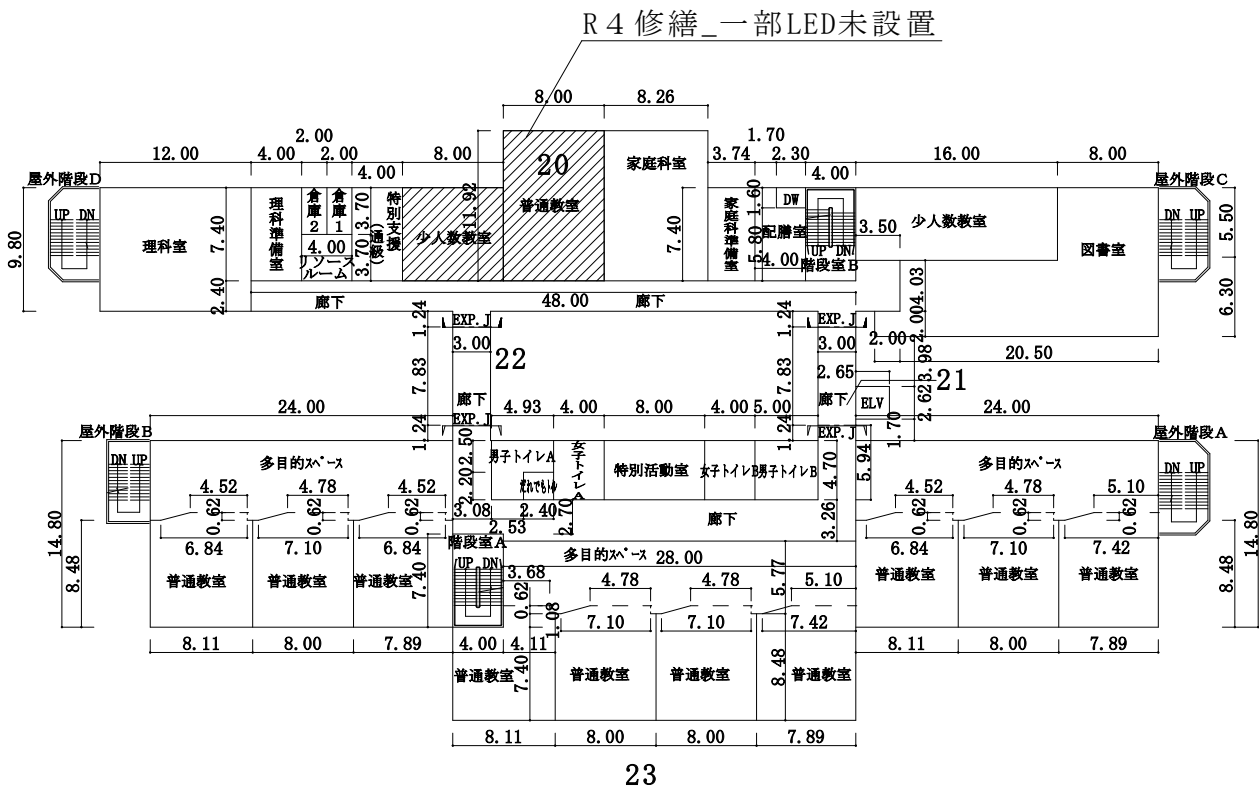

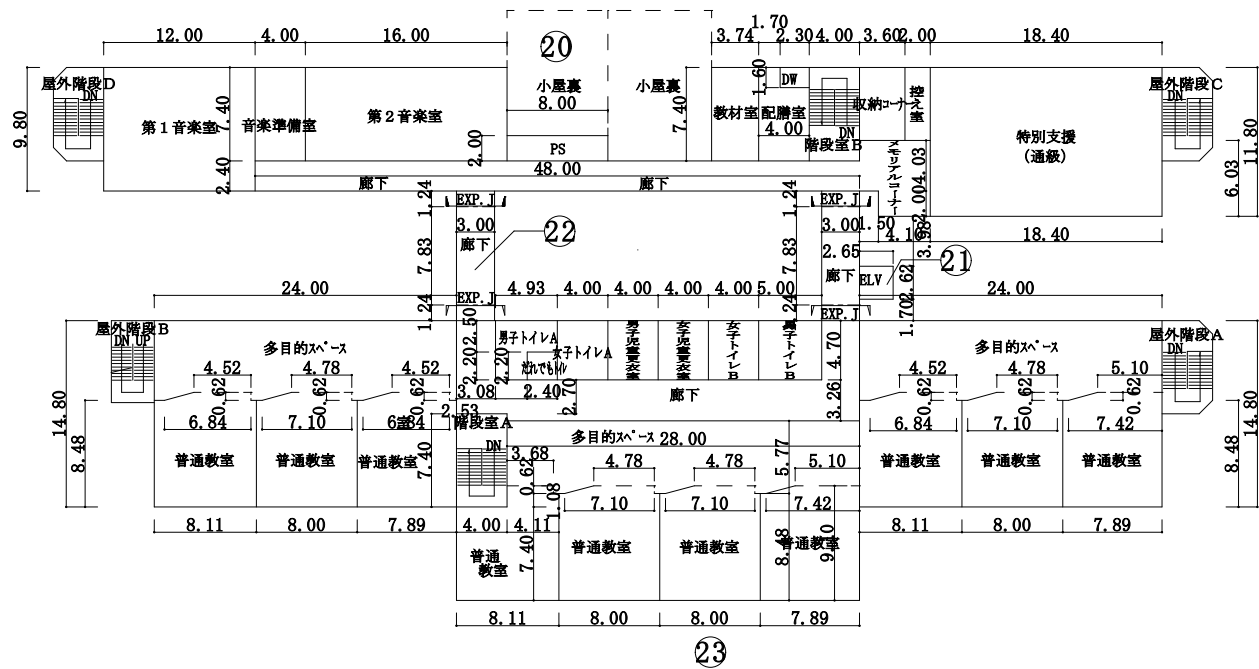

3階