


凡	例
建物	④ 学校以外の建物
建物以外の工作物	㊦ キュービクル ㊧ フェンス ㊨ ブロック壁 門 正門・通用門 ㊩ 自転車置き場 ㊪ 吹抜け渡り廊下 ㊫ 受水槽 簡 簡易な建物 倉 倉庫 鉄 鉄棒 ㊬ バスケットゴール 砂 砂場 ㊭ 災害時用備蓄倉庫




(令和 6 年度)


平 面 図	縮 尺	<div>1 / 600</div> <div>01020m</div>	学 校 名	日野第四中学校	調 査 番 号	(都道府県)		(市町村)			(学 校)					整 理 番 号	3 0
						1	3	2	1	2	4	2	2	5			

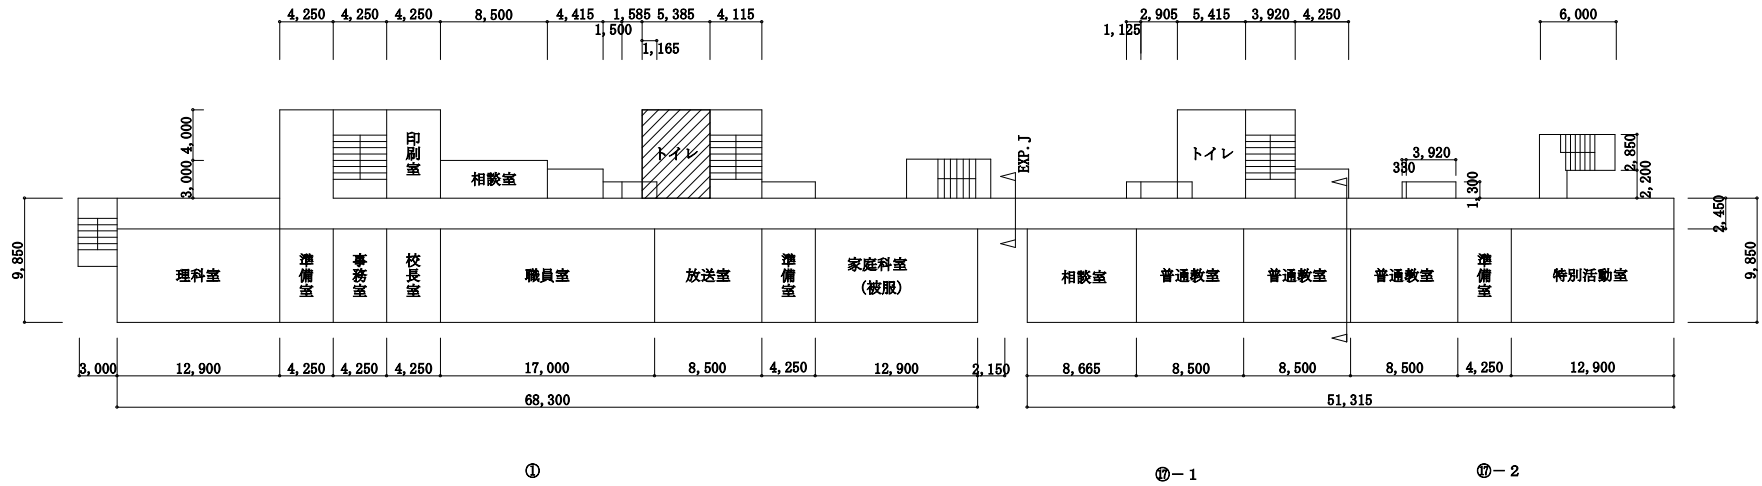


2 階平面図

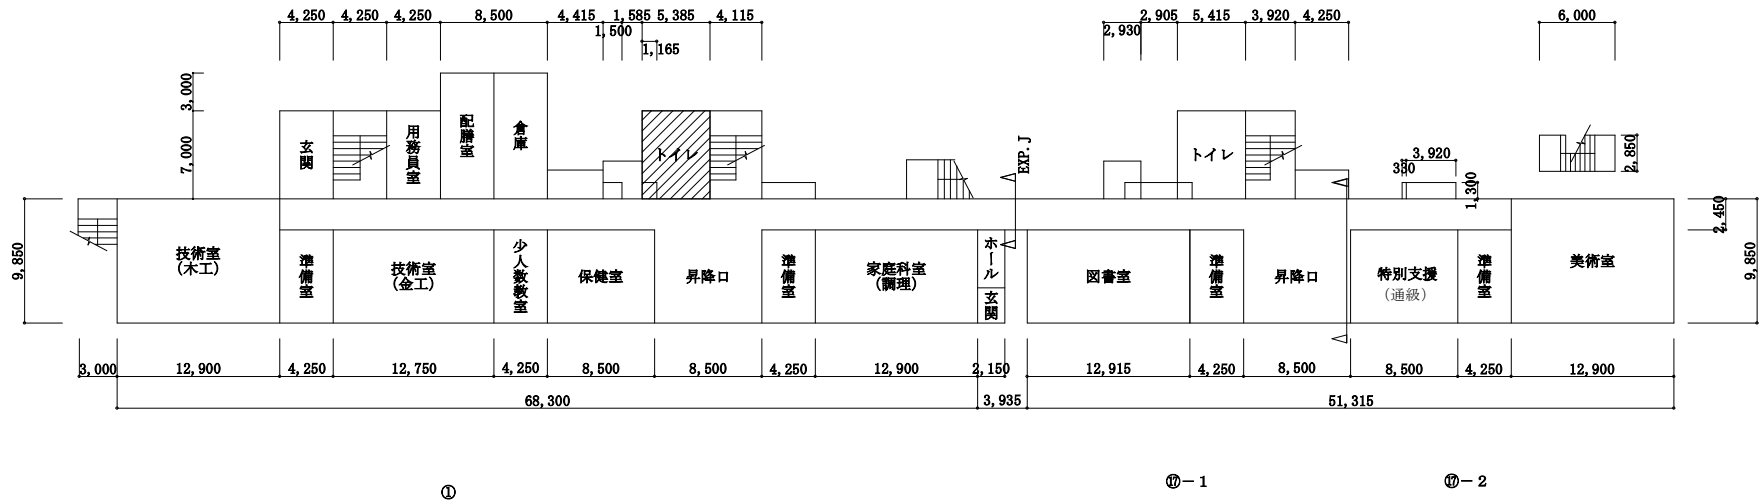


1 階平面図

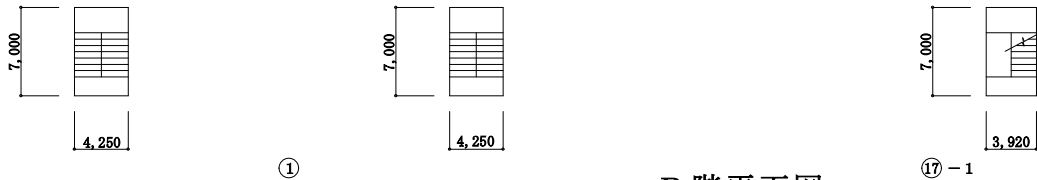


R 階平面図

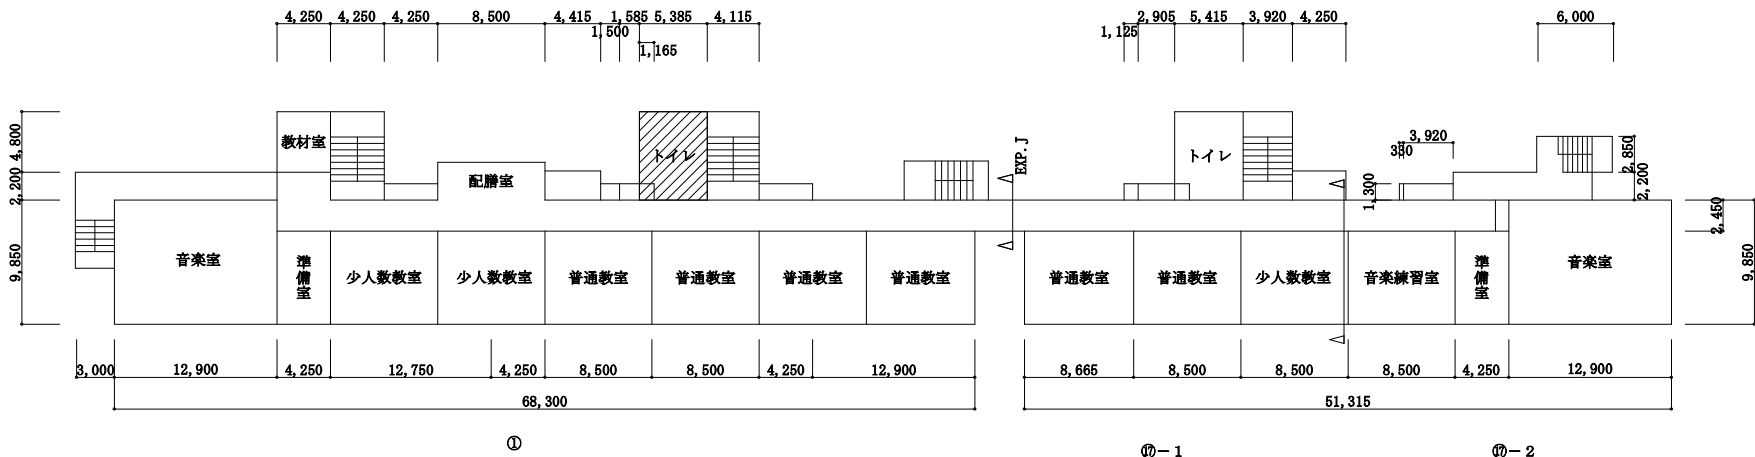


4 階平面図

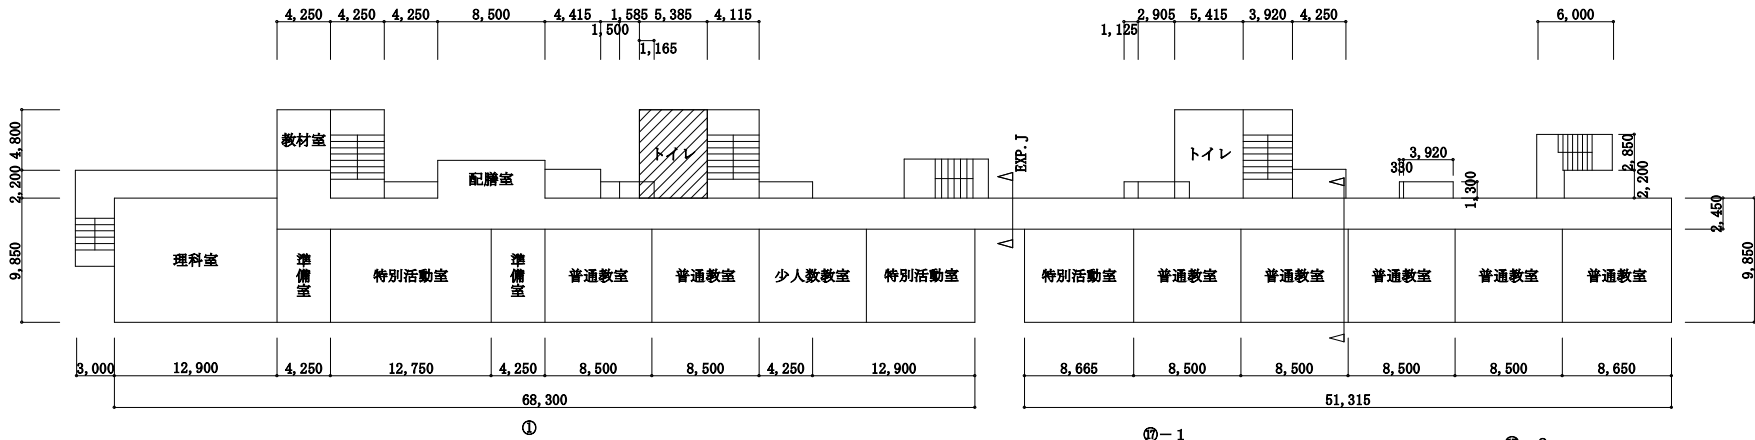



3 階平面図

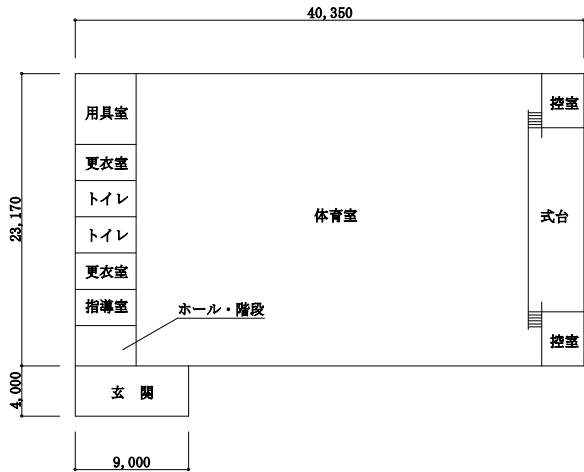

② 体育館 1階

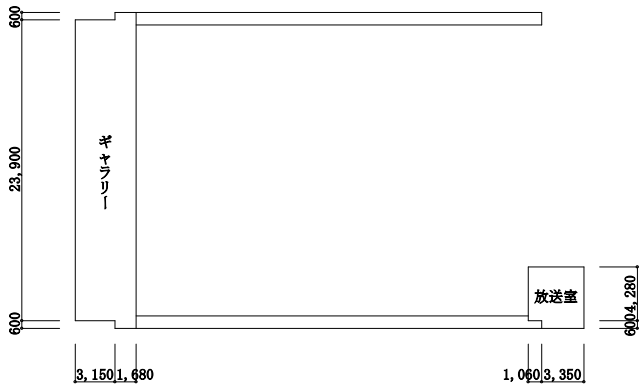


② 体育館 2階

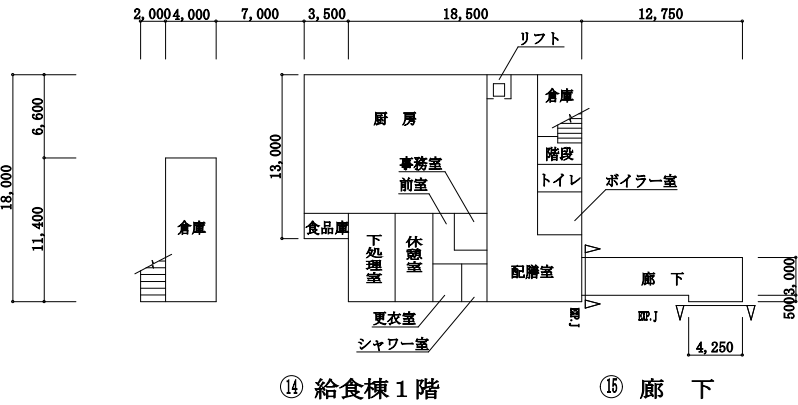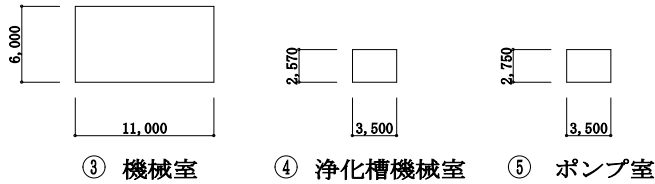

⑭ 給食棟 1階

⑮ 廊 下

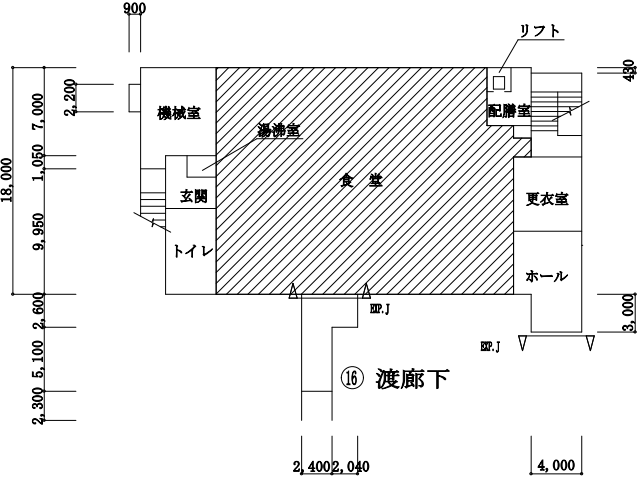

⑭ 給食棟 2階

③	機械室	6 6 m ²
④	機械室	9 m ²
⑤	機械室	1 0 m ²
⑦	プール付属室	8 8 m ²
⑬	機械室	6 5 m ²
⑭	給食室	3 7 6 m ²
⑭	専用食堂	4 2 9 m ²
⑭	機械室	4 4 m ²

