


(令和 6 年度)

施設の配置図

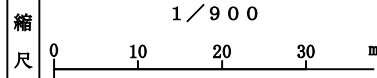

学校名

日野第八小学校

調査番号

(都道府県)	(市町村)	(学 校)	整理番号
1 3	2 1 2	1 3 7 9	1 5

1 5


凡 例

建 物


⑨ 学校以外の建物

建物以外の工作物


- ① 正門・通用門
- ② 自転車置き場
- ③ 倉庫
- ④ 災害時用備蓄倉庫
- ⑤ 農具倉庫
- ⑥ フェンス
- ⑦ 雲梯
- ⑧ ジャングルジム
- ⑨ ブランコ
- ⑩ 登り棒
- ⑪ 鉄棒
- ⑫ 砂場
- ⑬ タイヤ遊具
- ⑭ バスケットゴール
- ⑮ サッカーゴール
- ⑯ シュートンゴール
- ⑰ 築山
- ⑱ リサイクル倉庫
- ⑲ 防球ネット

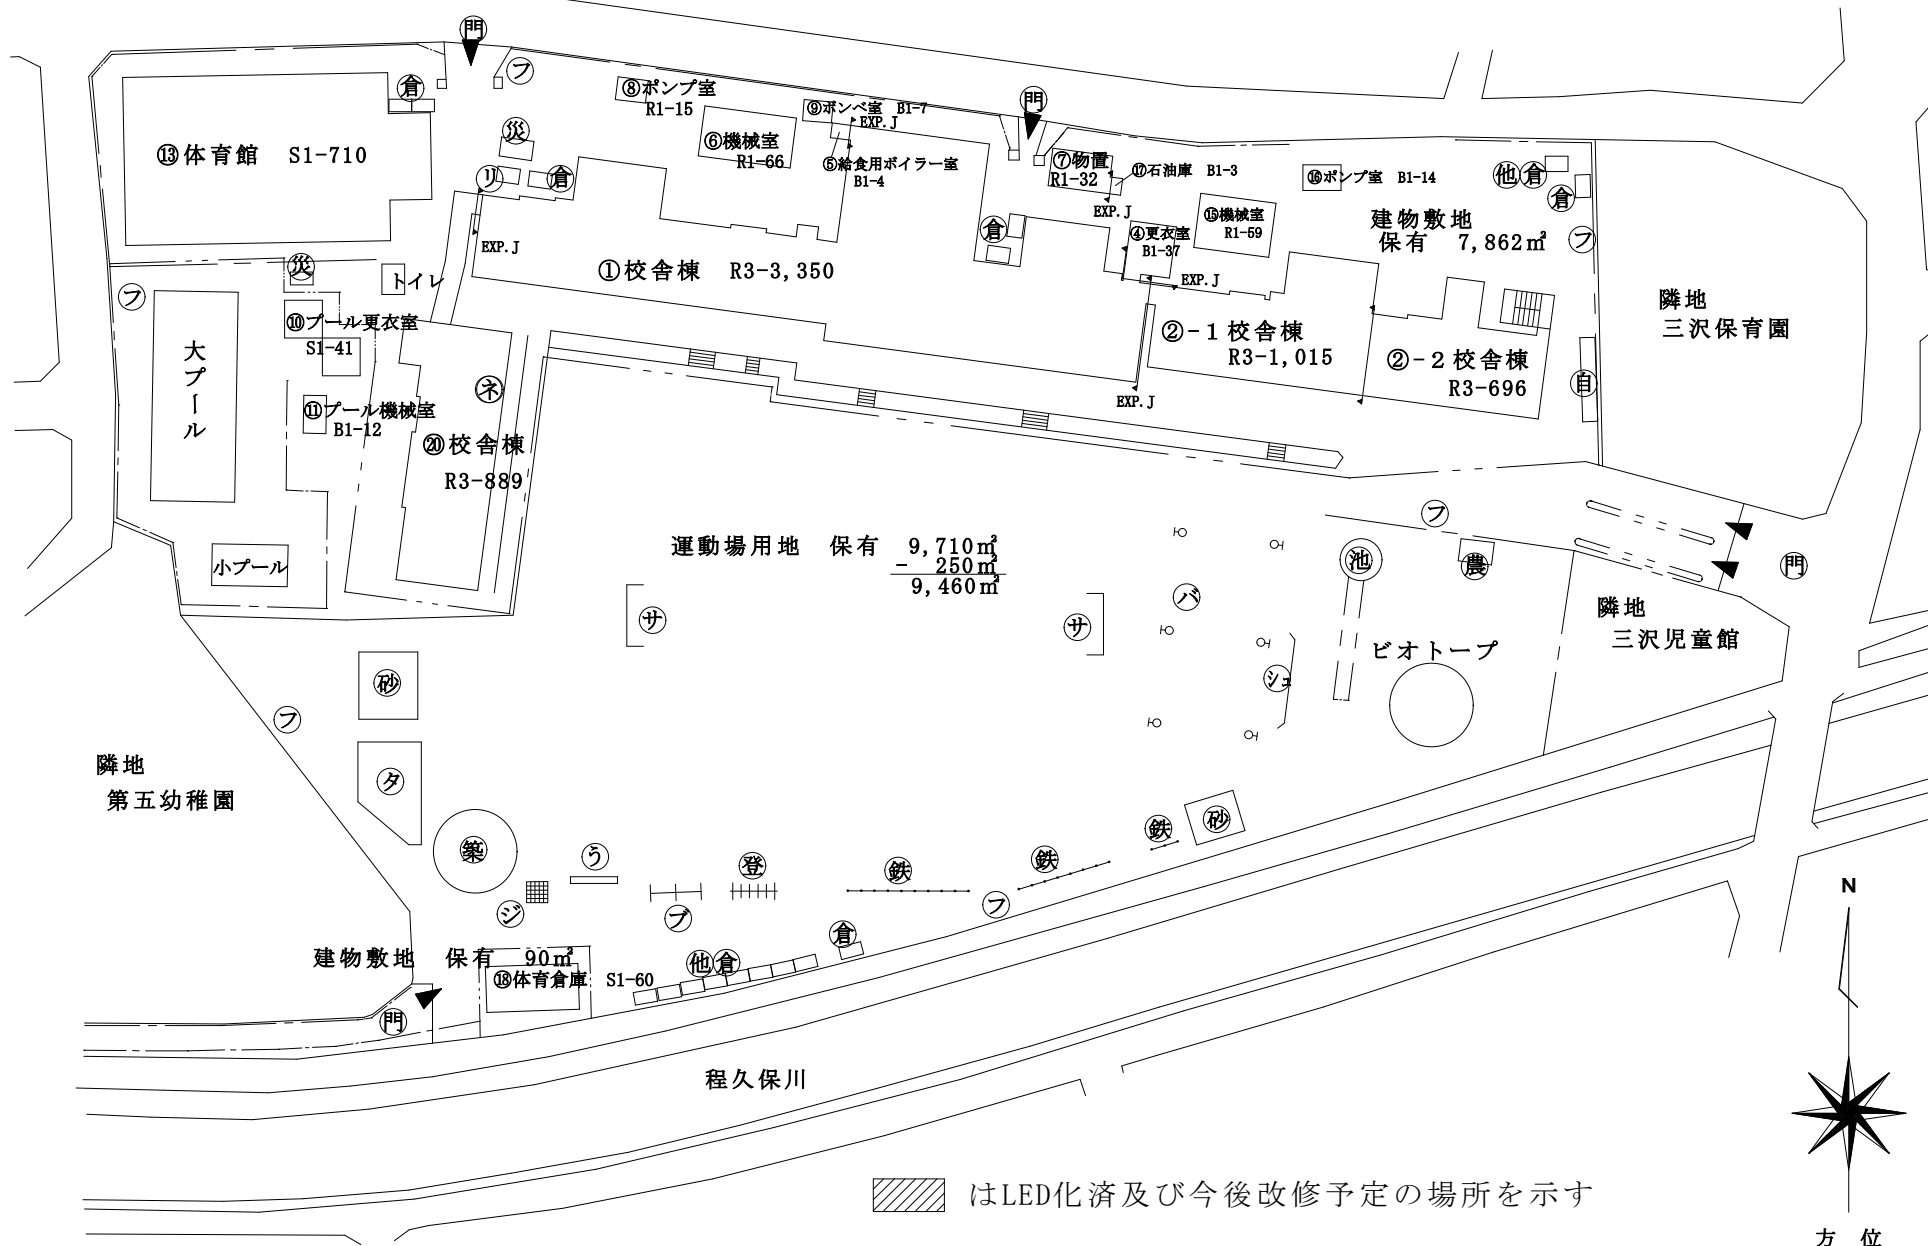


はLED化済及び今後改修予定の場所を示す

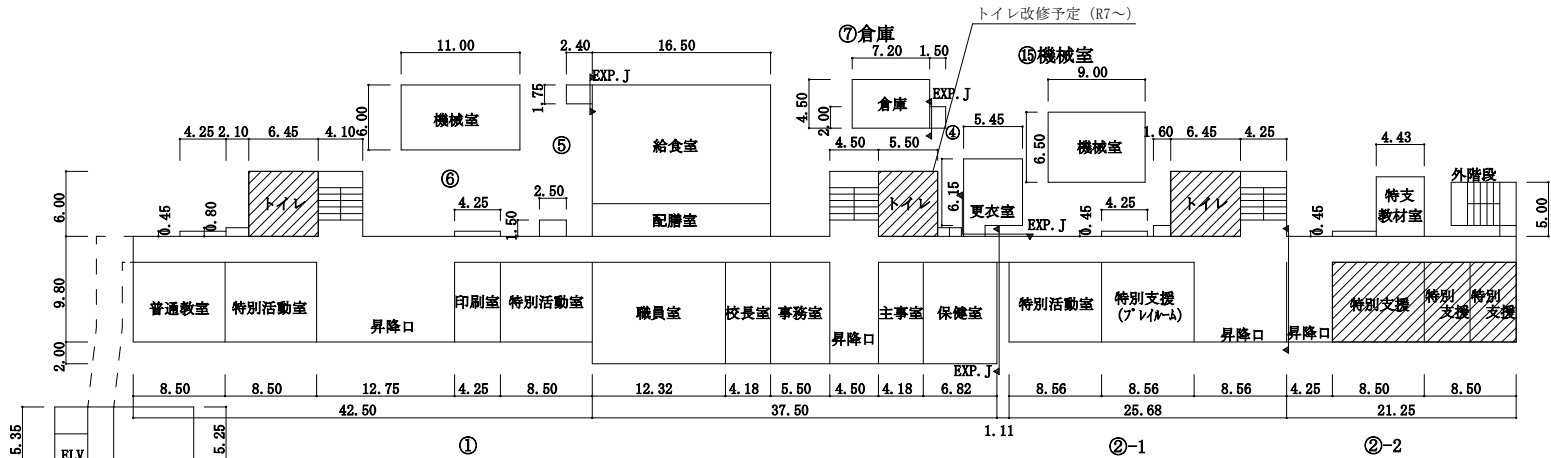


1階平面図

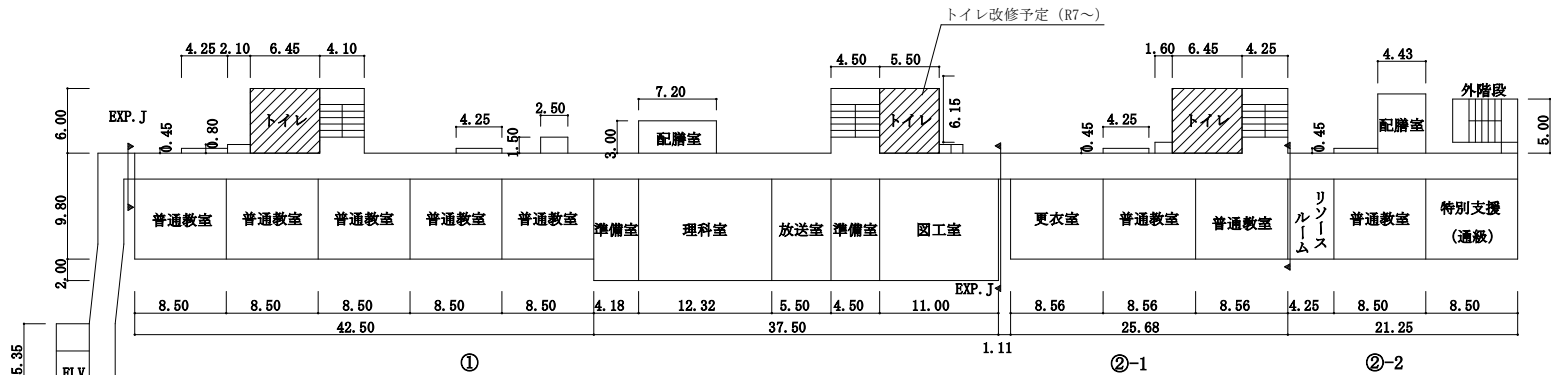


2階平面図

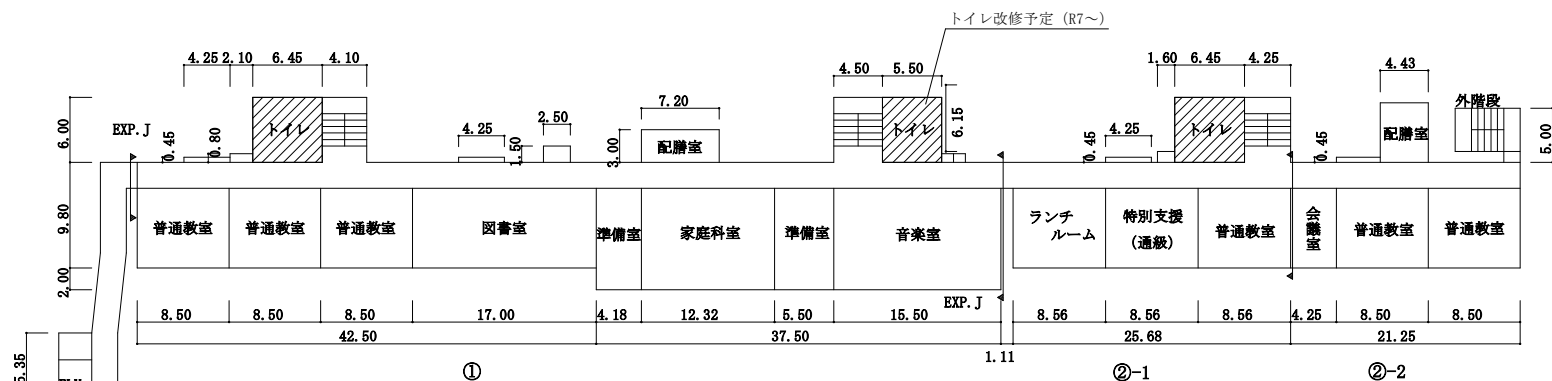


3階平面図

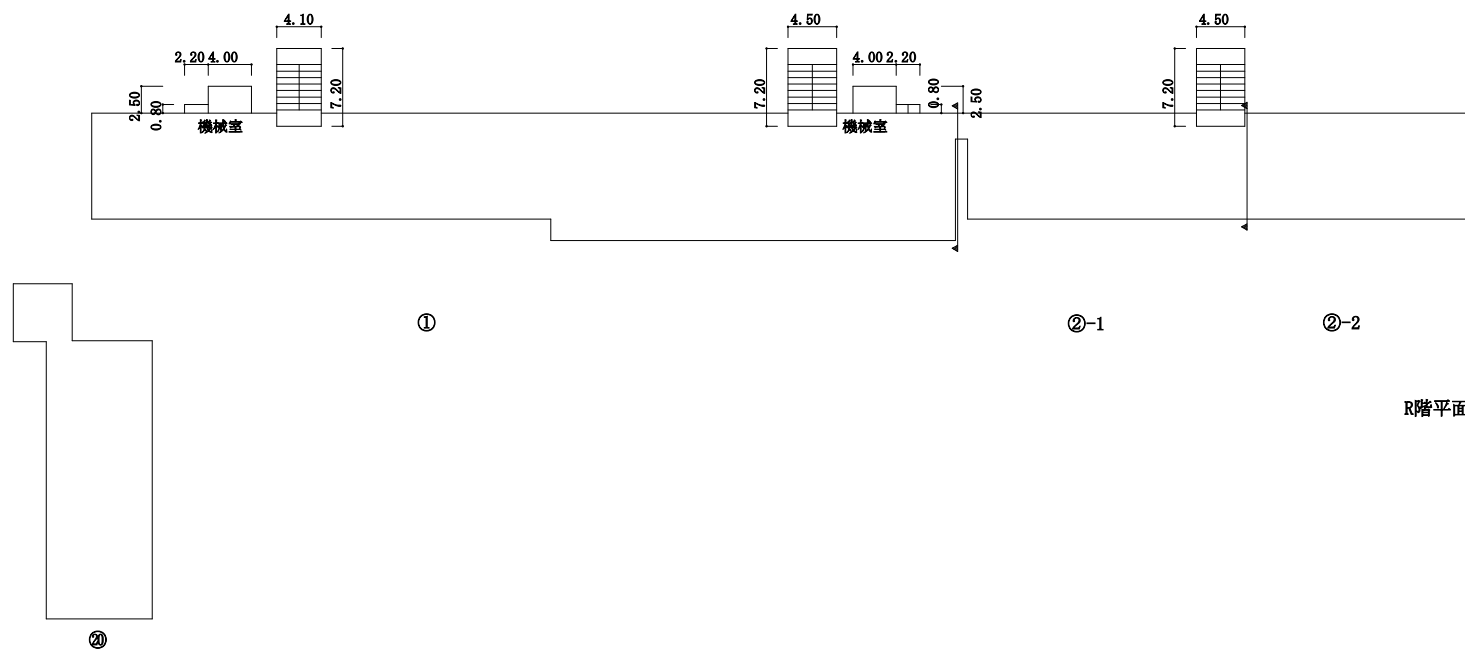


R階平面図

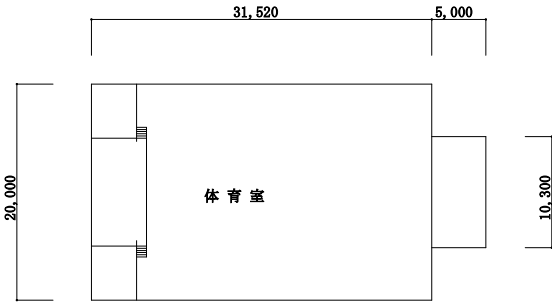


⑬ 1階平面図

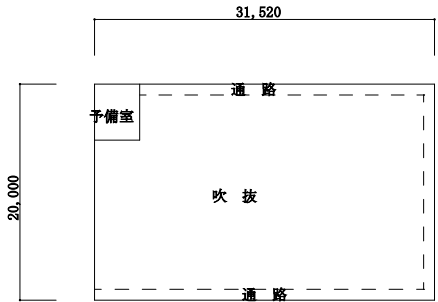

⑬ 2階平面図

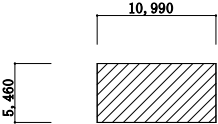


⑬ 体育倉庫

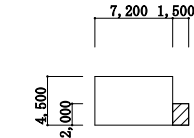


⑦ 倉庫⑪ 石油庫




⑧ ポンプ庫

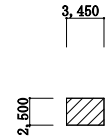


⑨ ポンベ庫

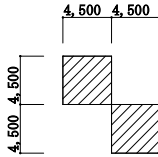


⑩ プール付属

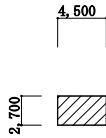

⑪ プール機械室

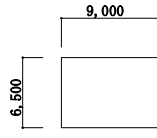

⑮ 機械室

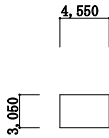

⑯ 浄化槽
機械室



⑪ 石油庫

①	給食室	2 3 1 m ²
⑤	給食室	4 m ²
⑥	機械室	6 6 m ²
⑧	機械室	1 5 m ²
⑩	プール付属室	4 1 m ²
⑪	プール付属室	1 2 m ²
⑮	機械室	5 9 m ²