

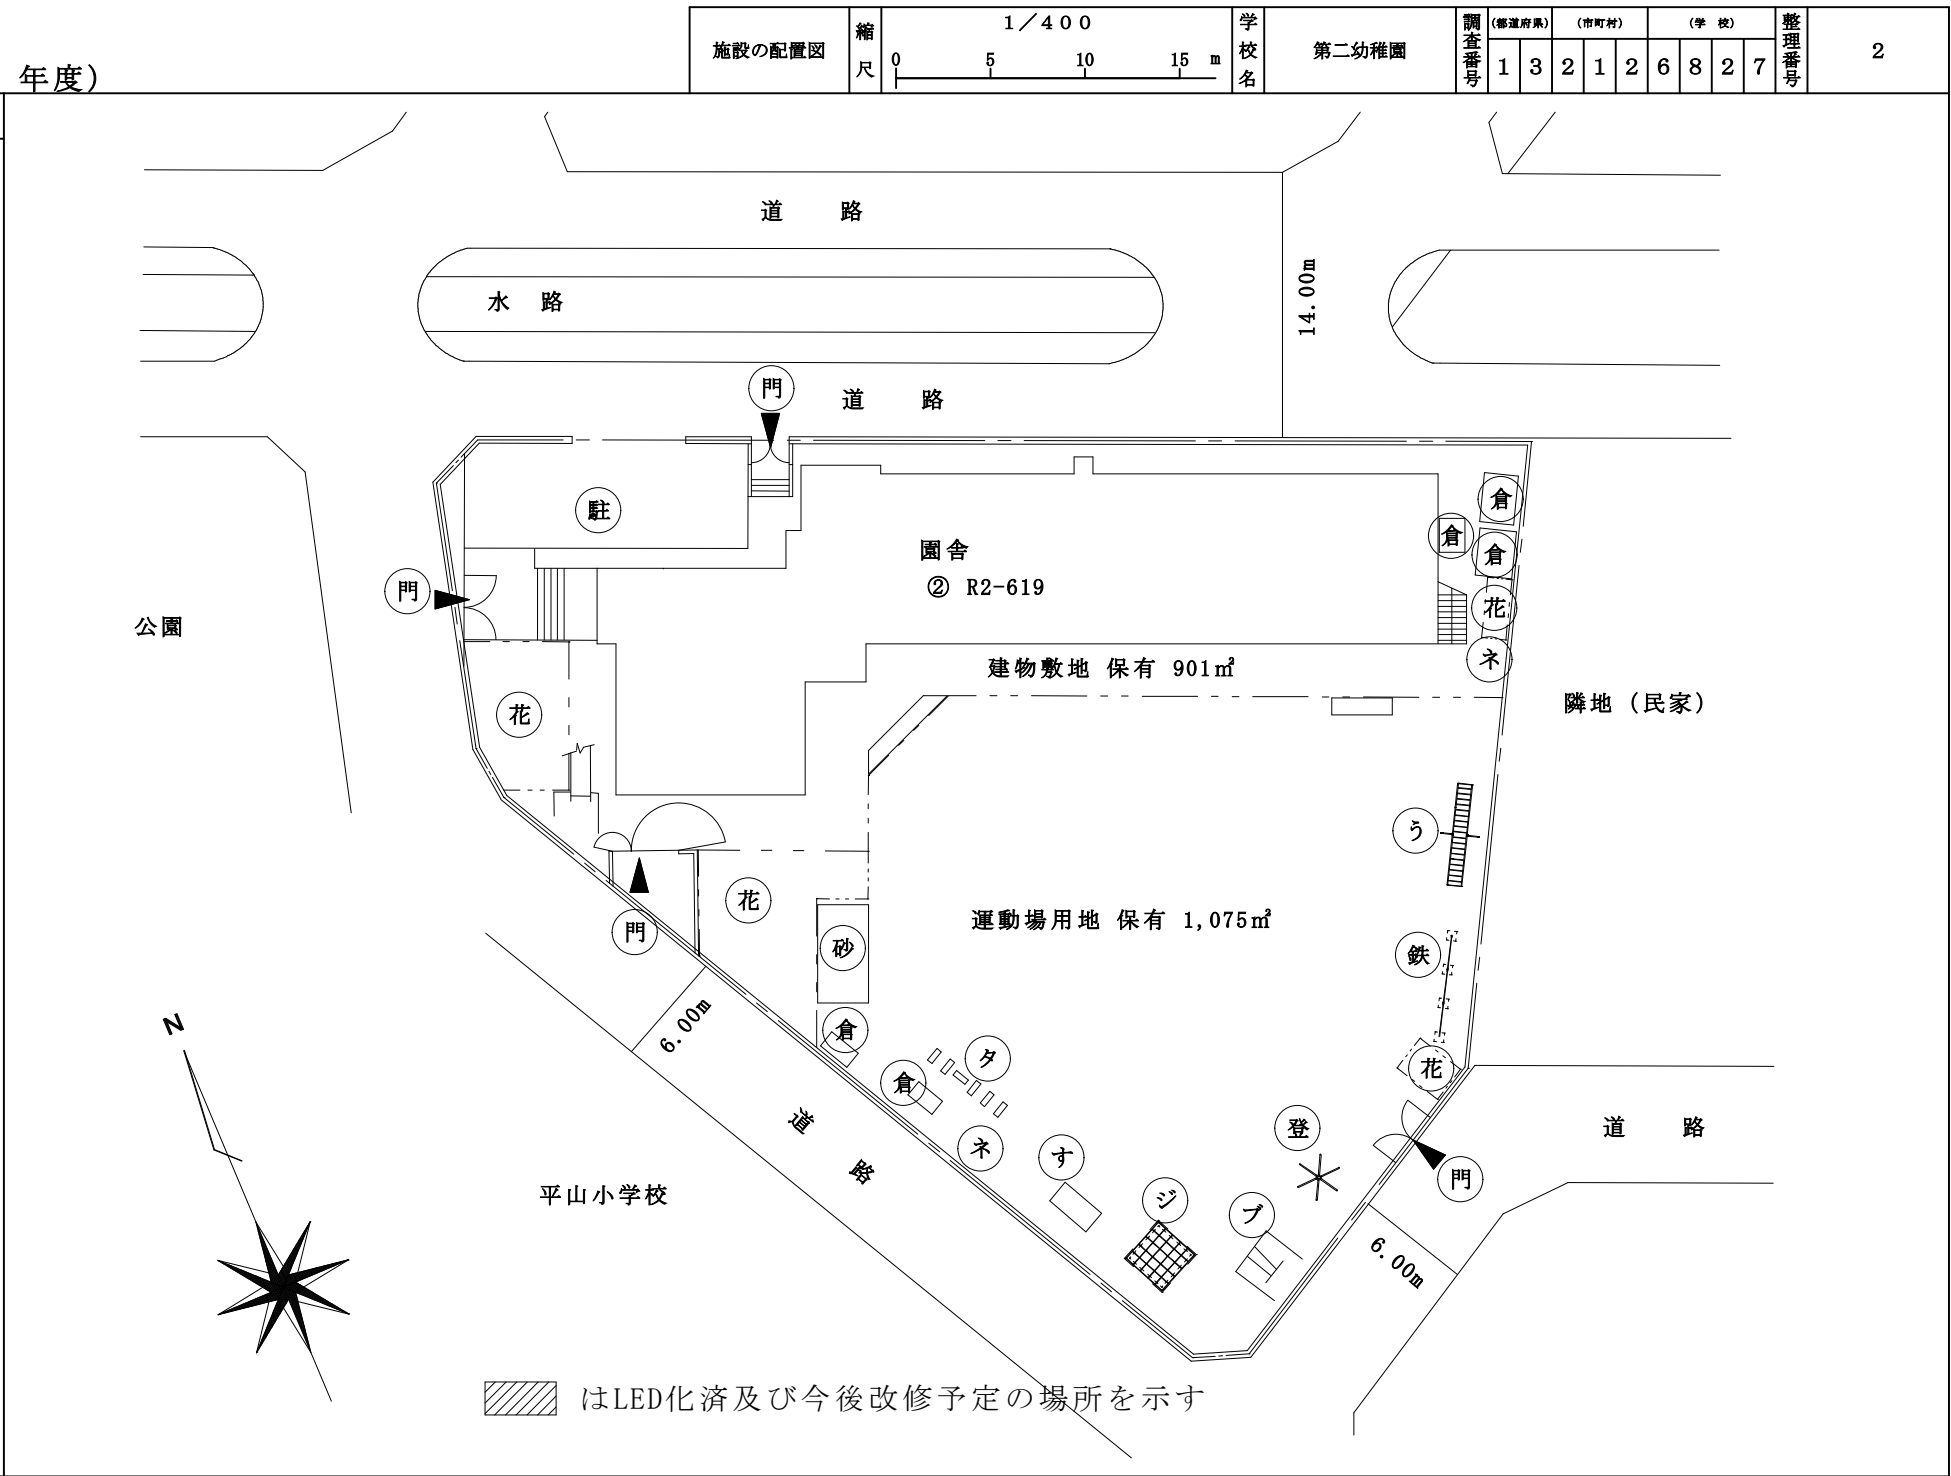


凡	例
建物	
建物以外の工作物	
⑨	正門・通用門
⑩	ネットフェンス
⑪	動物飼育小屋
⑫	倉庫
⑬	雲梯
⑭	鉄棒
⑮	登り棒
⑯	ブランコ
⑰	ジャングルジム
⑱	滑り台
⑲	花壇
⑳	砂場
㉑	タイヤ遊具

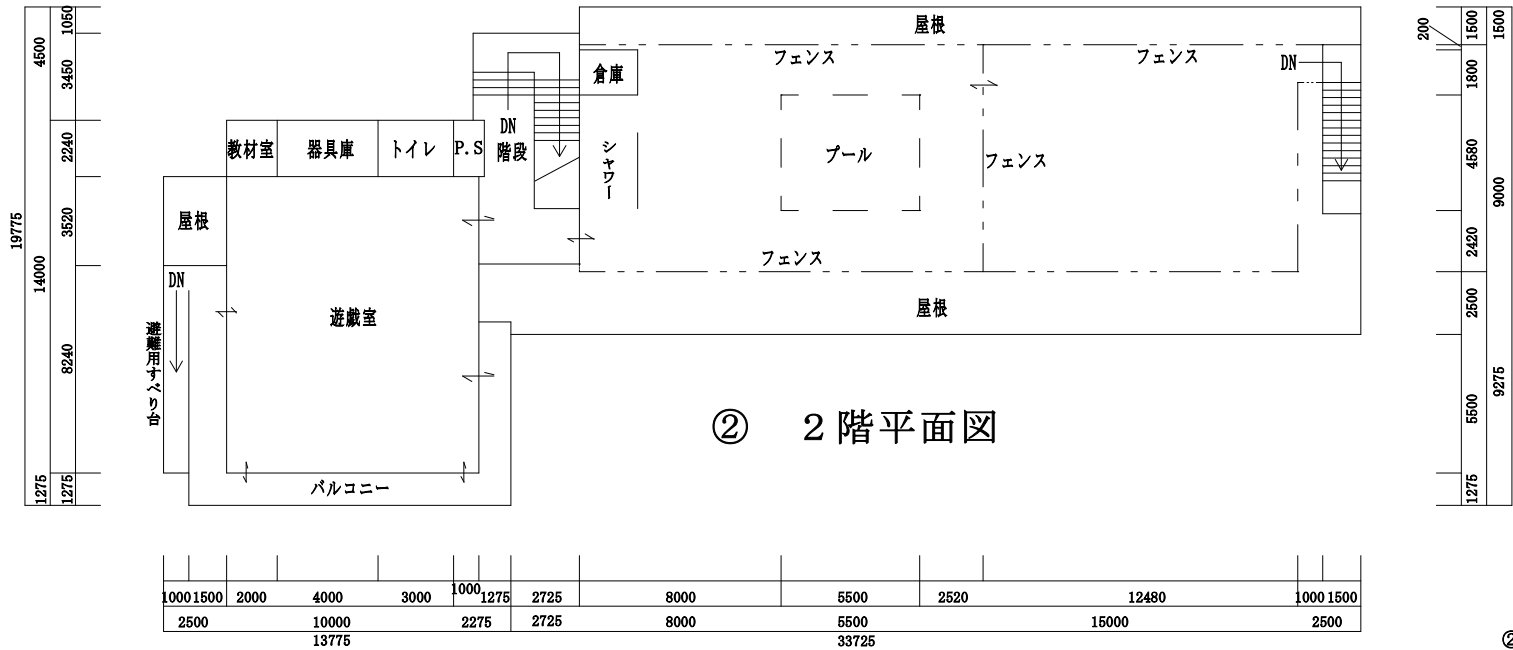

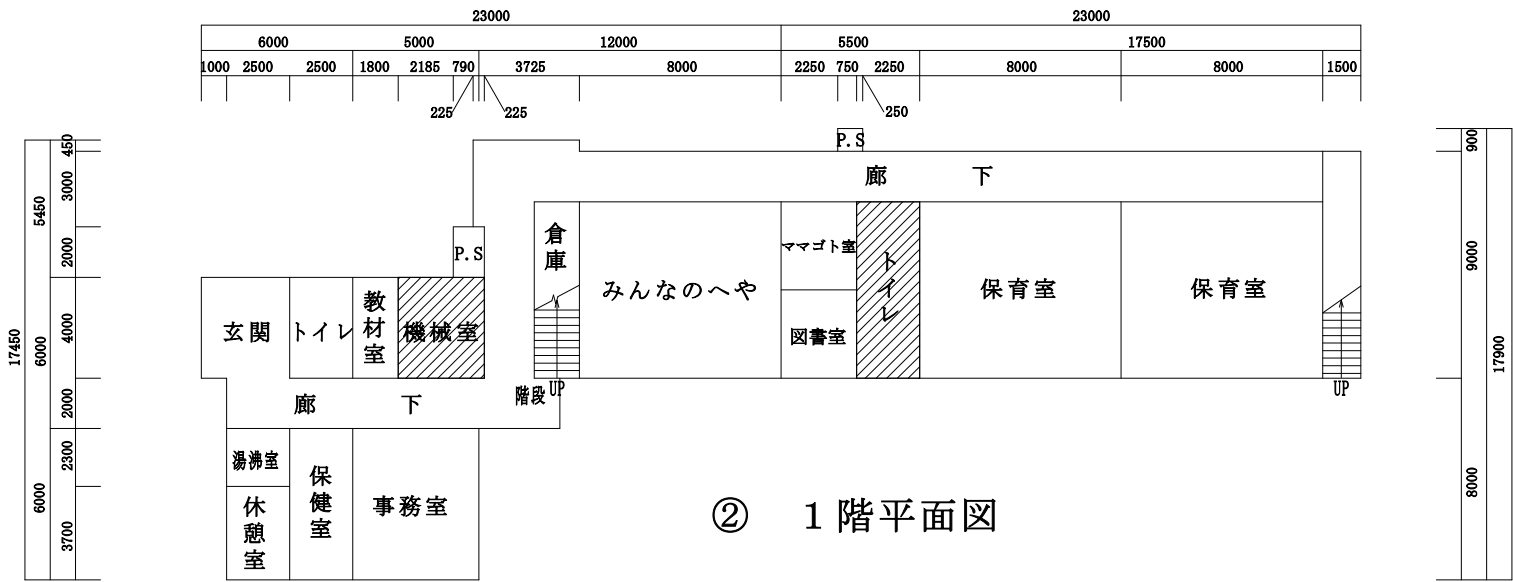

② 機械室 14㎡